MAARİF BAKANLIĞI NEŞRİYAT MÜDÜRLÜĞÜNCE HER HAFTA PAZARTESİ GÜNLERİ ÇIKARILIR. İLGİLİ MAKAM VE MÜESSESELERE PARASIZ GÖNDERİLİR.

T. C.
MAARİF BAKANLIĞI
TEBLİĞLER DERGİSİ

YILLIK ABONESİ 40 KURUŞTUR. ABONE TUTARI MALSANDIKLARINDAN BİRİNE YATIRILMALI VE ALINACAK MAKBUZ MAARİF BAKANLIĞI NEŞRİYAT MÜDÜRLÜĞÜNE GÖNDERİLMELİDİR.

Cilt: 7 — 9 NİSAN 1945 — SAYI: 323

TAMİMLER:

İLK ÖĞRETİM UMUM MÜDÜRLÜĞÜ
Sayı: 6/6175

31/III/1945

1397

ÖZET:
Köy okulları plânları h.

1 — 3803 ve 4274 sayılı kanunlara göre Köy Enstitüsü mezunu öğretmen ve eğitmenlerin çalışacakları köylerde yapılmak üzere müsabaka ile hazırlatılan okul ve öğretmen evi plânları geçen yıldan beri tatbik edilmeye başlanmıştı. Bir yıllık tecrübe sonunda bu plânları şu bakımlardan tadil etmenin faydalı olacağı anlaşılmıştır:

1) Mutedil ve soğuk ıklime göre ayrı ayrı hazırlanan okul binası plânlarını birleştirmek.

2) Dersliği ve askılığı küçültmek.

3) Okul binasının içindeki evle, ayrı öğretmen evinin giriş, mutfak, kiler veya deposunu daha kullanışlı bir duruma getirmek.

4) Okul ve öğretmen evindeki pencereleri köylerin özelliklerine uygun bir şekle getirmek.

5) Duvar örgüsüne ve çatı kuruluşuna köylerde bulunabilen yapıcılık malzemesine göre bunları sağlamlaştıracak en uygun şekli vermek.

2 — Müsabakada birincilik kazanan mimarlar tarafından, bu noktalar göz önünde tutularak, mutedil ve soğuk ıklim bölgelerinde tatbik olunacak okul binası ile ayrı öğretmen evinin plânı yeniden hazırlatılmış ve bu tamimle beraber basılarak gönderilmiştir.

Geçen yıl başlanıp da bitirilmemiş olan binaların yapımına eski plânlara göre devam olunacaktır. Bu yıl yeniden yapılacak binalar bu yeni ve tadil edilmiş projelere göre yaptırılacaktır.

3 — Bu projelerin toprağa tatbikı sırasında yanlışlıklar yapılmamasına, binaların plânda gösterilen cihetlere uygun olarak toprağa oturtulmasına bilhassa dikkat edilecektir. Yanlışlıklara meydan verilmemesi için plânın toprağa tatbikı işine başlanırken, temel kazıkları çakılırken veya ip iskelesi kurulurken işin plânlara uygun olarak yapıldığını göstermek üzere eğitmen, öğretmen, gezici başöğretmen, bölge müfettişi, Köy Enstitüsü öğretmen veya usta öğreticisi gibi ilgililerden birinin, muhtarın ve binayı yapan ustanın imzalarını taşıyan bir zabıt tutulacaktır. Bu zabıt yapım işlerini teftiş edeceklere gösterilmek üzere köy okulu başöğretmeni veya köyün muhtarı tarafından saklanacaktır.

4 — Bina kurulacak yerin bir kısmında toprağın çürük çıkması veya meylin çok olması gibi zorlayıcı sebepler bulunmadıkça plânların (doğu-batı, kuzey-güney) yönleri asla değiştirilmiyecektir. Değiştirmek zaruretiyle karşılaşıldığı takdirde plânı ters tatbik etme imkânına baş vurulacaktır. Bu, plânın pencere ışığına karşı tutulduğu zaman kâğıdın arkasından görünen durumu demektir. O takdirde plânın doğu yönü batıya, batı yönü de doğuya gelecektir.

Okul veya öğretmen evinin cephesi köyden veya civardaki yollardan görünsün düşüncesiyle plânın kuzey ve güney yönlerinde değişiklik yapılmıyacak, olağanüstü ve zorlayıcı bir sebep olmadıkça cephe hep güneye gelecektir.

5 — Duvarlar kerpiç veya taştan yapıldığı zaman bunların nerelerine kuşak atılacağı, köşelerin ne suretle bağlantılı bir hale getirileceği cephe resimlerinde açıkça gösterilmiştir. Yapının sağlamlığını sağlıyacak olan bu tedbirlerin kesin olarak alınmaları şarttır. Onun için ilgililer, yapım sırasında bu noktaların plâna uygun olarak yapılıp yapılmadığını sık sık kontrol edecekler, plâna aykırı iş yapılmasına asla meydan vermiyeceklerdir.

6 — Plânların boy, en, yükseklik ölçülerinde, kapı ve pencere yerlerinde asla değişiklik yapılmıyacaktır. Bu noktalardan birinde yapılacak en ufak bir değişikliğin bütün plânda değişiklikler yapılmasını gerektireceği, açıkçası plânın bozulacağı hatırda tutulacaktır.

Yalnız plânda (peç) yazılı olan yerlere her köyde işe yarıyacak bir şekilde peç yapmak hemen mümkün olamıyacağı için soba deliği bırakılacak ve duvarlar buna göre örülecektir.

7 — Mutedil ve soğuk ıklim bölgesinde tatbik olunacak okul ve ayrı öğretmen evi projeleriyle beraber bunların malzeme listesi de basılmıştır. Köyden veya çevresinden tedarik edilen malzemenin vasıfları her zaman ve her yerde bu listede yazılı cinslere veya vasıflara uygun olmaz. Bu gibi durumlarla karşılaşılınca çevre şartlarına uyulacak, fakat binanın sağlamlığını sağlayıcı tedbirler alınacaktır. Elverişli şartların bulunduğu ve kışın şiddetli geçtiği yerlerde dersliğin ve öğretmen evinin tavanları mutlaka (bulgurlama) yapılarak soğuğa ve kar tipilerine karşı tedbir alınmış olacaktır. Taş tedariki mümkün olan yerlerde bina duvarlarının etrafına plânda gösterildiği gibi taş kaldırım döşenecektir.

8 — Köylerde bu binaların ne suretle yaptırılacağını 3803 ve 4274 sayılı kanunların hükümleri tesbit etmiştir. Bu kanunlara göre çalışma mükellefiyetinin tatbikı hem işleri kolaylaştırmakta hem de ucuza mal edilmesini sağlamaktadır. Onun için çalışma mükellefiyeti her köyde tatbik edilecek, köylüce yapılması mümkün işler ile malzeme tedariki işinin götürü olarak başkalarına para ile yaptırılmasının önüne geçilecektir.

Yukarda yazılı esaslara göre iş yapılmasını ilgililere tebliğ etmenizi rica ederim.

Maarif Bakanı a.
H. T. *İhsan Sungu*

NOT: Valiliklere ve Köy Enstitüsü Müdürlüklerine yazılmış, plânların bulunduğu Tebliğler Dergisi bütün okullara ve Maarif idarelerine gönderilmiştir.

Mutedil Ve Soğuk Iklim Tipi Ayrı Öğretmen Evi Malzeme Listesi

Not: Okul binasından ayrı öğretmen evleri eskiden maksada elverişli okul binaları yapılmış olan köylerde yapılacaktır. Yeni okul binası yapılacak köylerde okul binasına bitişik öğretmen evi projesini uygulamakla işe başlanacak, sonra okul binası bu eve eklenecektir.

Taş	170 m^3
Kapak taşı	11 m^3
Tuğla	4500 aded
Kireç	22 m^3 süzülmüş (12.2 ton taş)
Kum	66 m^3
Kiremit	5600 aded yerli (veya 1570 aded Marsilya tipi ve 31 aded mahya)
Ateş tuğlası	300 aded (5 cm. kalın)
Pencereler	$P_1 = 5$ aded $P_2 = 1$ aded $P_3 = 3$ aded $P_4 = 2$ aded
Kapılar	$K_2 = 1$ aded $K_3 = 3$ aded $K_4 = 2$ aded $K_8 = 1$ aded $K_9 = 2$ aded
Cam	68 aded (35 × 35)
Çivi	15 Kg.

KERESTE

Aded	Ölçü	Cins	Nereye kullanılacağı		Düşünceler	Miktar
104	400 × 16 × 10	Çam	Kenar aşıkları			0.640 m^3
5	300 × 16 × 10	»	Orta aşıklar	1		0.240 »
165	400 × 10 × 10	»	Babalar	3		6.600 »
			Göğüslemeler	3		
			Çatı tabanı	6		
			Hatıllar	132		
			Hatıl bağlaması	21		
				165		
23	300 × 10 × 10	»	Çatı payandaları	6		0.690 »
			Çatı tabanı	2		
			Lentolar	15		
				23		
1	300 × 20 × 10	»	Tarasa taban aşığı başlığı			0.060 »
42	400 × 12 × 6	»	Mertekler			
54	300 × 12 × 6	»	Mertekler	42		1.210 »
			Gergiler	12		1.166 »
				54		
32	400 × 5 × 10	»	Tavan kirişleri			0.640 »
15	300 × 5 × 10	»	Tavan kirişleri			0.075 »
25	400 × 20 × 5	»	Döşeme kirişleri			1.000 »
15	300 × 15 × 3	Çıralı	Alın tahtası			0.202 »
110	400 × 20 × 1.3	»	Kiremit altı			1.144 »
130	400 × 10 × 2.6	Çam	Döşemelik		Lâmba, zıvanalı	1.352 »
135	400 × 20 × 1.3	»	Tavanlık		Lâmbalı	1.401 »
12	400 × 10 × 2	»	Süpürgelik			0.096 »
18	400 × 10 × 1.5	»	Pervaz			0.108 »
34	400 × 25 × 5	Çıralı	Doğramalar için			1.700
						18.324 »
			% 20 zayiat			3.665 »
					Toplam	21.989 m^3

Mutedil Ve Soğuk Iklim Tipi Köy Okulu Malzeme Listesi

Taş	330 m^3
Kapak taşı	36 »
Tuğla	5350 aded
Kireç	33,50 m^3 süzülmüş (24 ton taş)
Kum	130 m^3
Kiremit	17000 aded yerli (veya 4750 aded Marsilya tipi 76 aded sahya)
Ateş tuğlası	600 aded (5 cm kalın)
Pencereler	$P_1 = 15$ aded $P_2 = 1$ aded $P_3 = 3$ aded
Kapılar	$K_1 = 3$ » $K_2 = 5$ » $K_3 = 3$ »
	$K_4 = 1$ » $K_5 = 1$ » $K_6 = 1$ » $K_7 = 1$ aded
Cam	(35 × 35) 146 aded
Çivi	275 Kg.

KERESTE

Aded	Ölçü	Cins	Nereye kullanılacağı		Düşünceler	Miktar
29	400 × 16 × 10	Çam	Aşık	25		1.856 m^3
			Bırakma kirişi	4		
				29		
10	300 × 16 × 10	»	Aşık			0.480 »
422	400 × 10 × 10	»	Çatı tabanı	15		16.880 »
			Göğüslemeler	8		
			Hatıllar	342		
			Hatıl bağlamaları	57	1.5 metrede bir	
				422		
62	300 × 10 × 10	»	Babalar	14		1.860 »
			Payandalar	18		
			Lentolar	30		
				62		
1	300 × 20 × 10	»	Tarasada taban aşığı başlığı			0.060 »
232	400 × 12 × 6	»	Mertekler	204		6.682 »
			Gergiler	28		
				232		
8	300 × 16 × 6	»	Bırakma			0.230 »
99	400 × 10 × 5	»	Tavan kirişleri			1.980 »
36	300 × 10 × 5	»	Tavan kirişleri			0.540 »
29	400 × 20 × 5	»	Döşeme kirişleri			1.160 »
44	300 × 20 × 5	»	Döşeme kirişleri			1.320 »
21	400 × 15 × 3	Çıralı	Alın tahtası			0.378 »
400	400 × 20 × 1.3	»	Kiremit altı			4.160 »
290	400 × 10 × 2.6	Çam	Döşemelik		Lâmba, zıvanalı	3.016 »
18	400 × 10 × 2	»	Süpürgelik			0.144 »
360	400 × 20 × 1.3	»	Tavanlık		Lâmbalı	3.744 »
40	400 × 10 × 1.50	»	Pervaz			0.240 »
90	400 × 25 × 5	Çıralı	Doğramalar için			4.500 »
						49.230 m^3
			% 20 zayiat			9.850 »
					Toplam	58.980 »

MUTEDİL VE SOĞUK IKLİM TİP

ÖLÇÜ

YER KATI

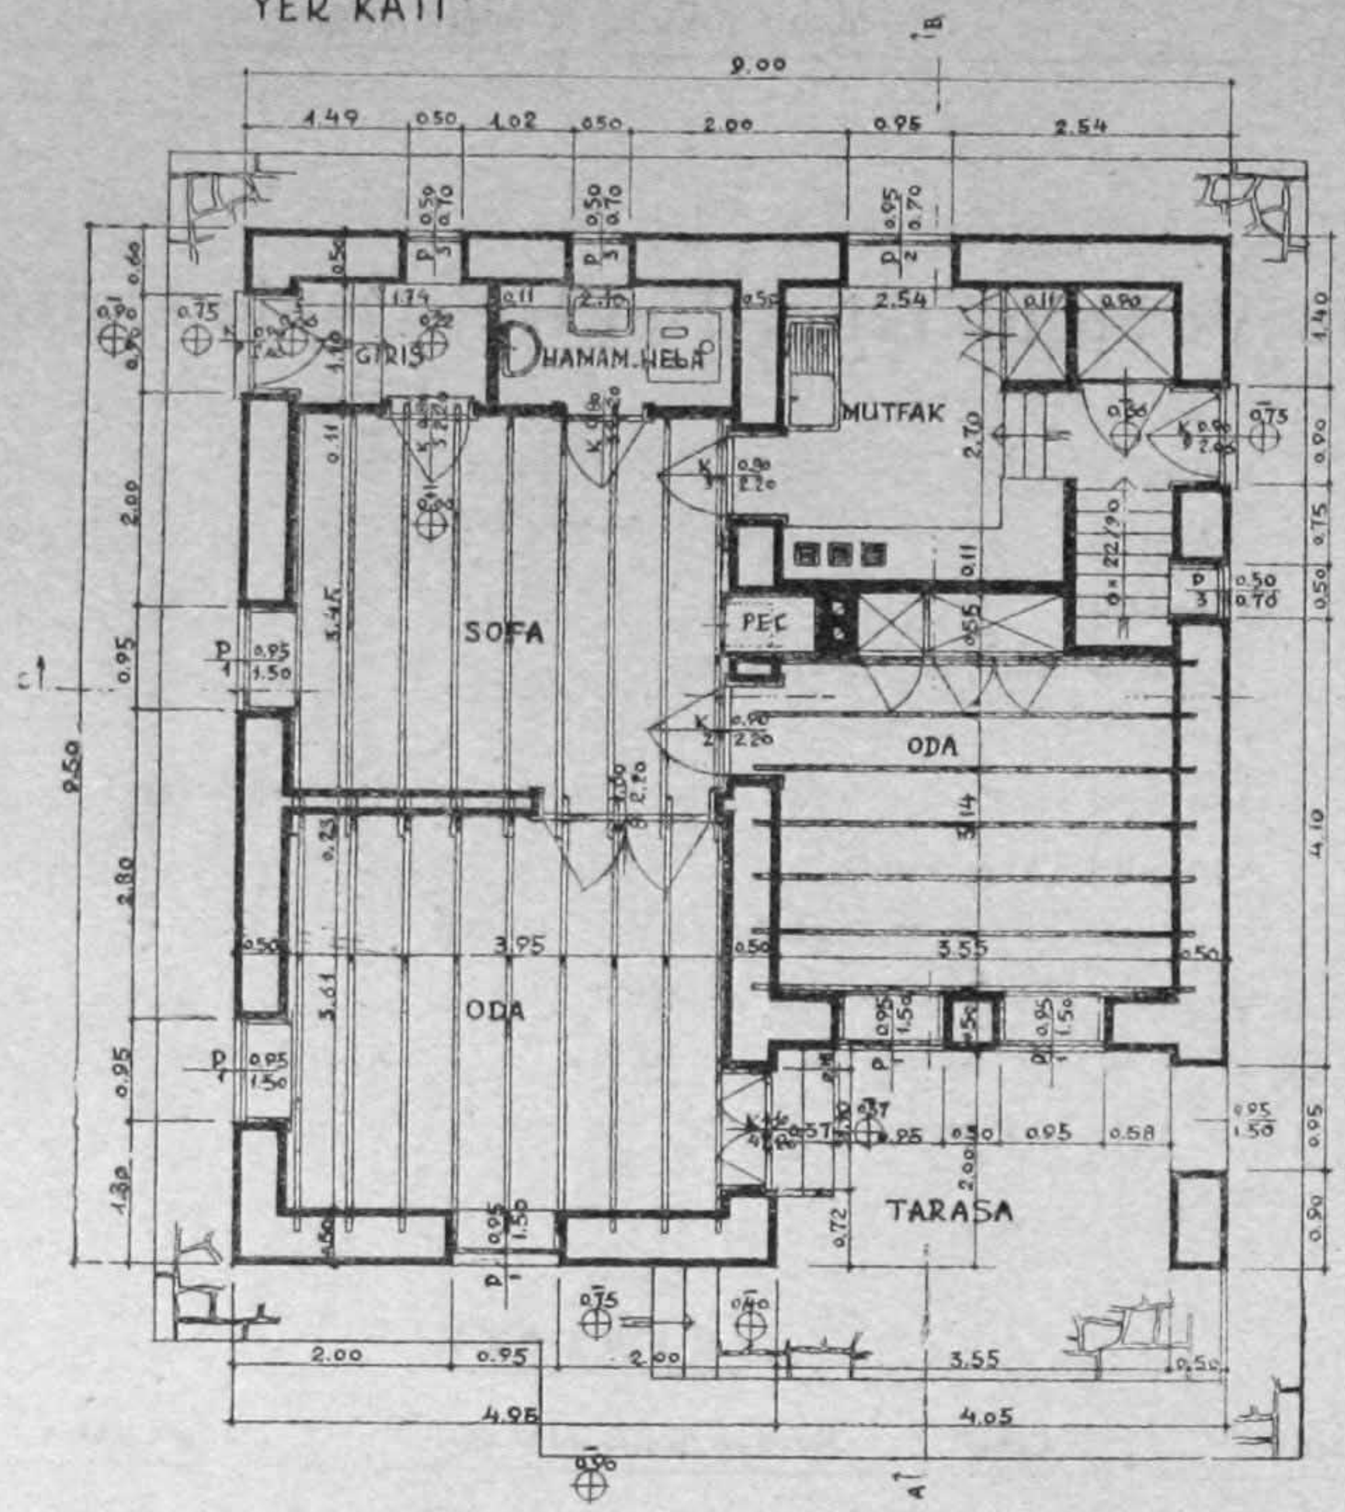

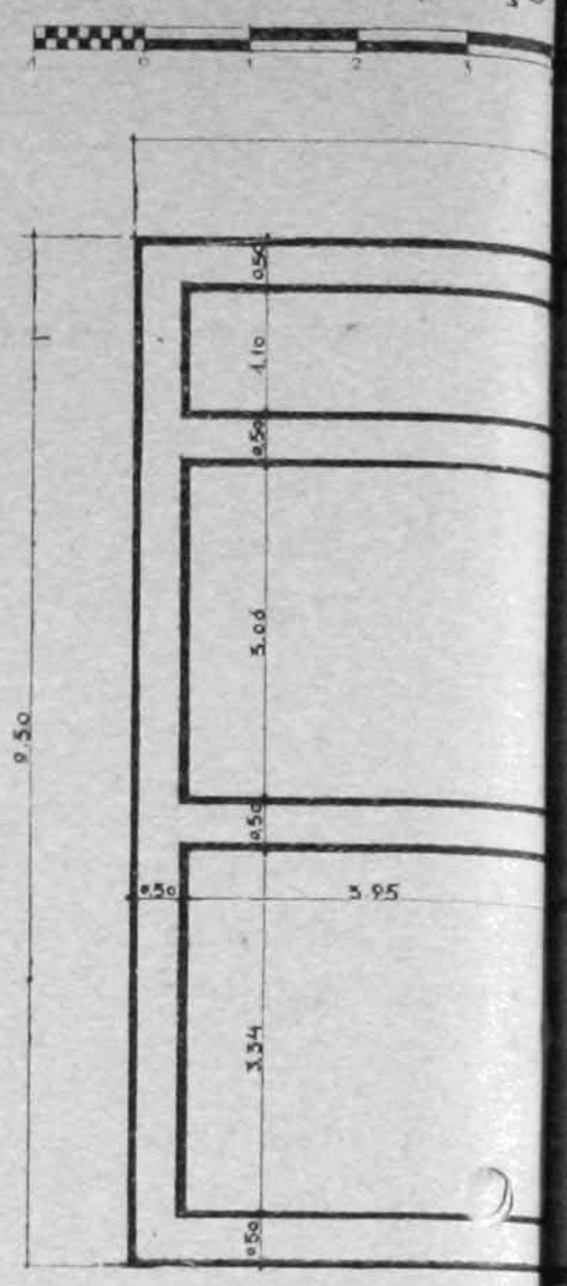

TEMEL PLÂNI

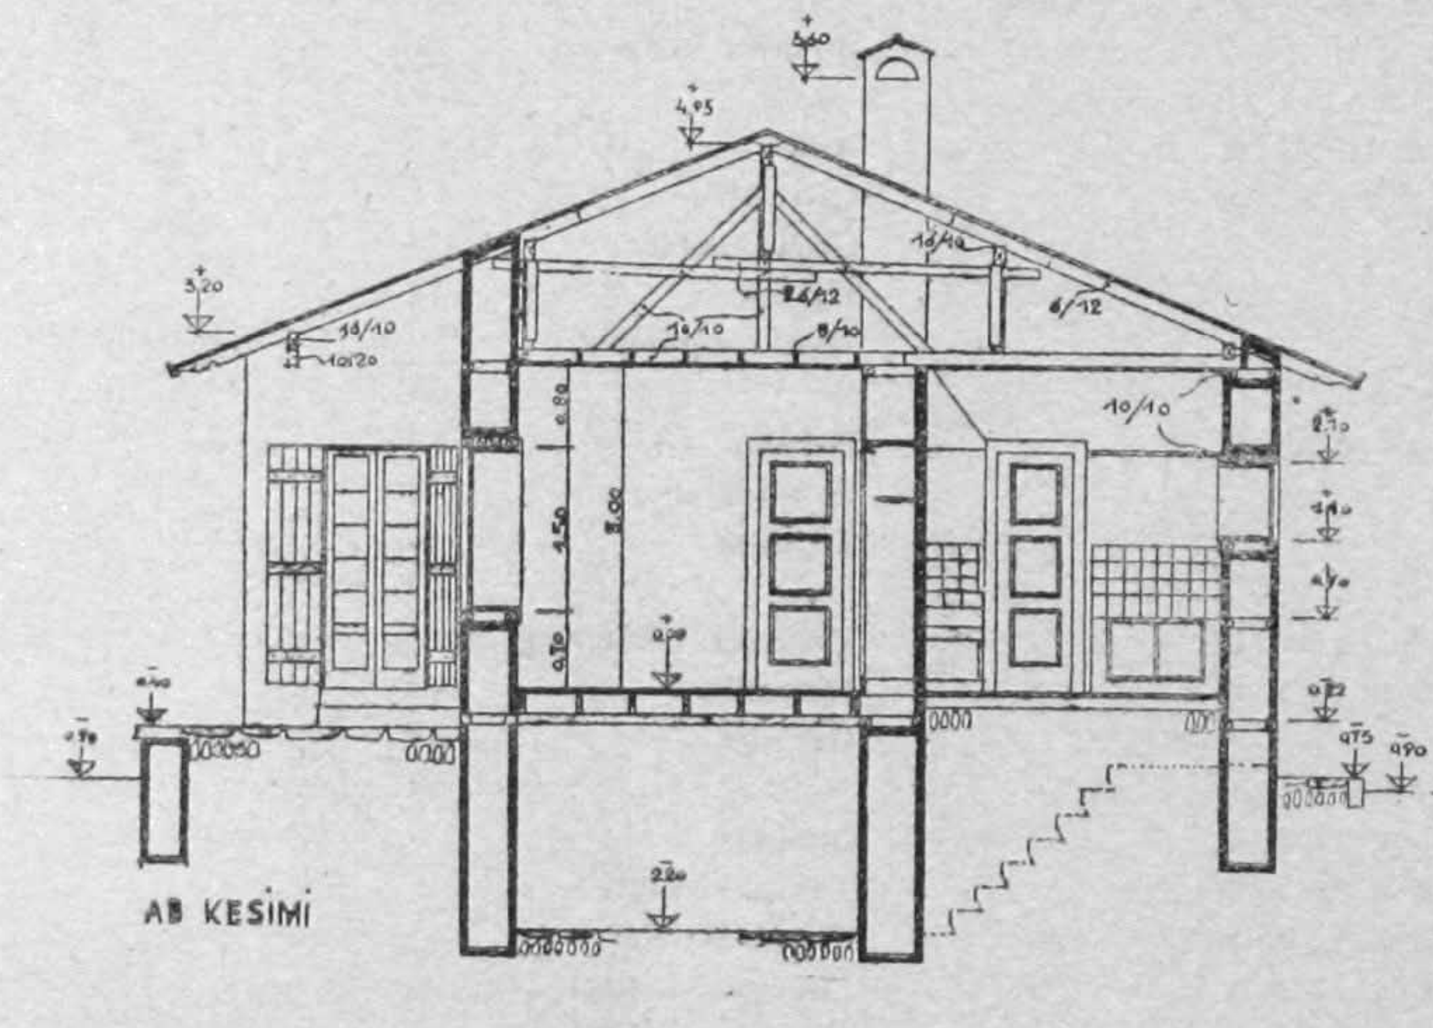

AB KESİMİ

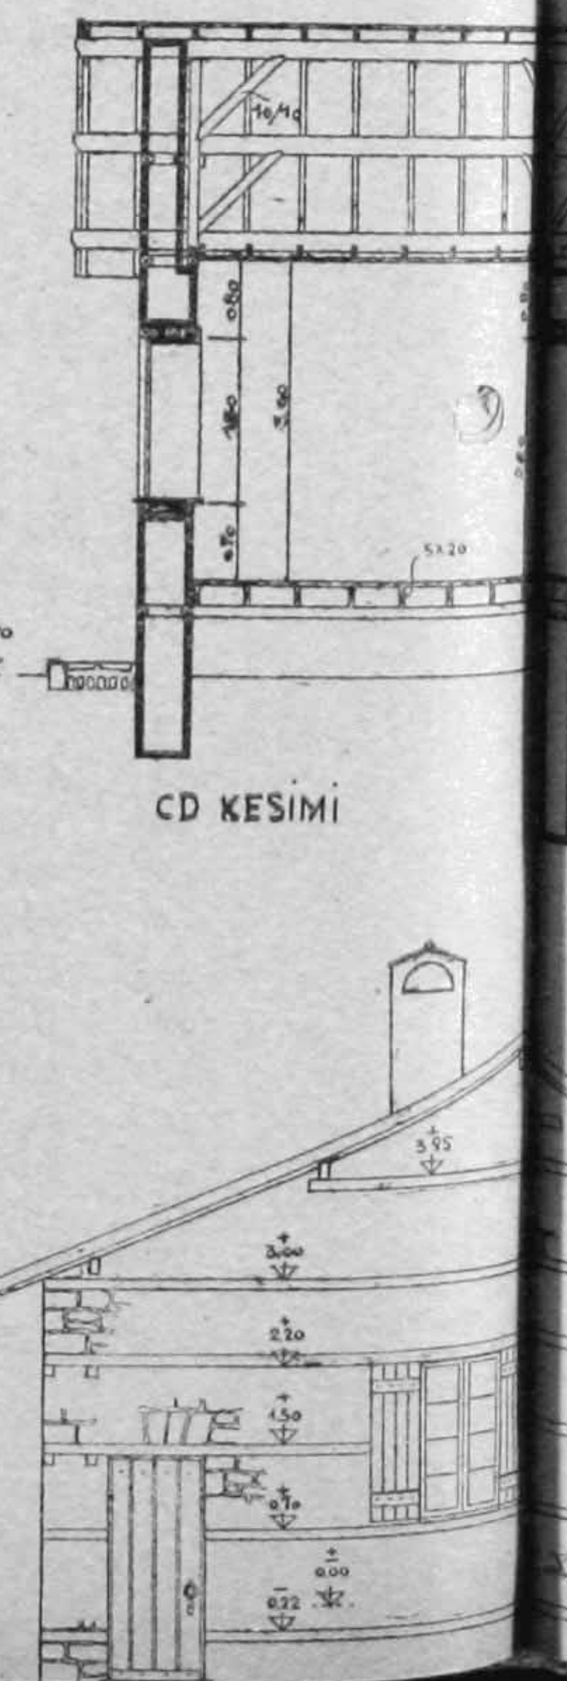

CD KESİMİ

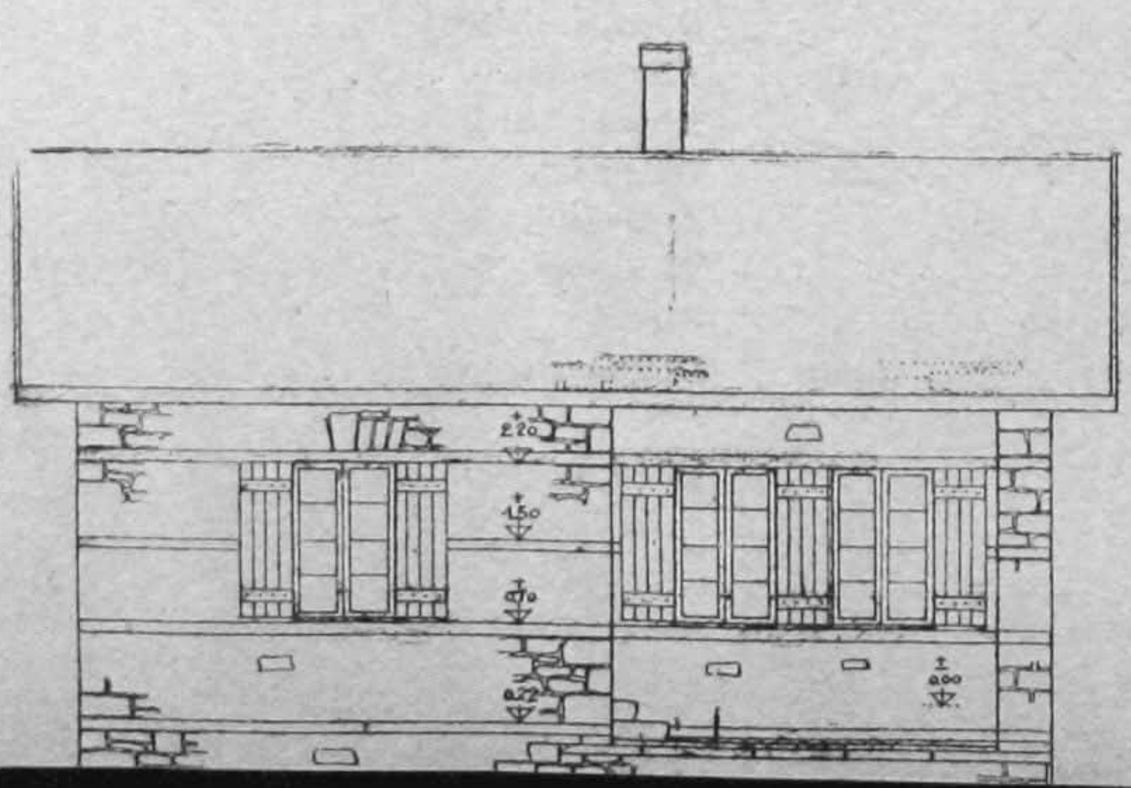

AYRI ÖĞRETMEN EVI PROJESi

00

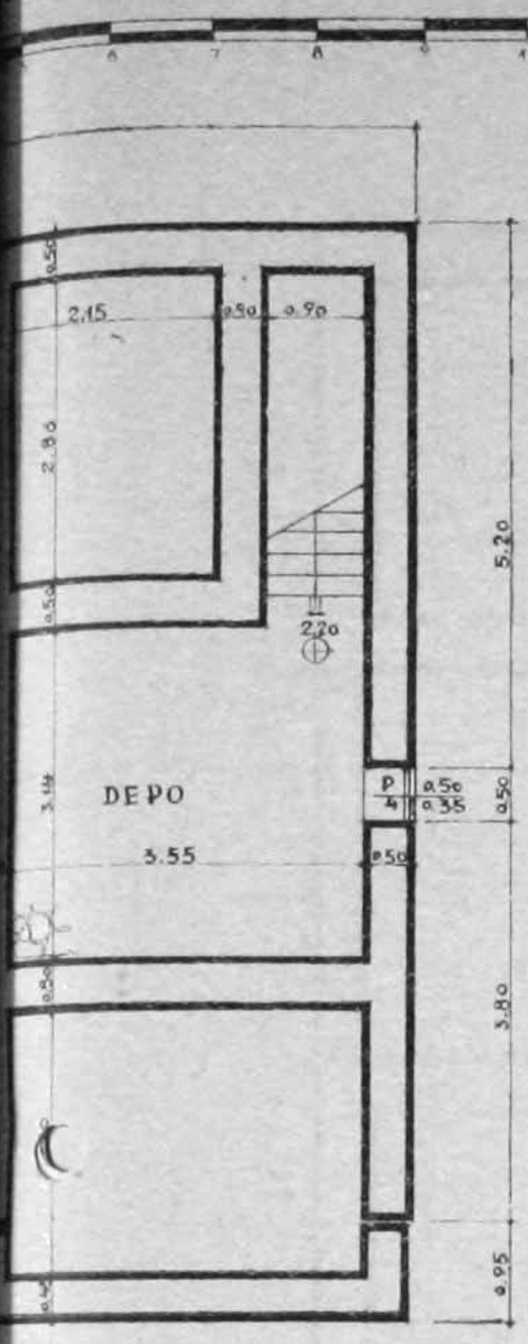

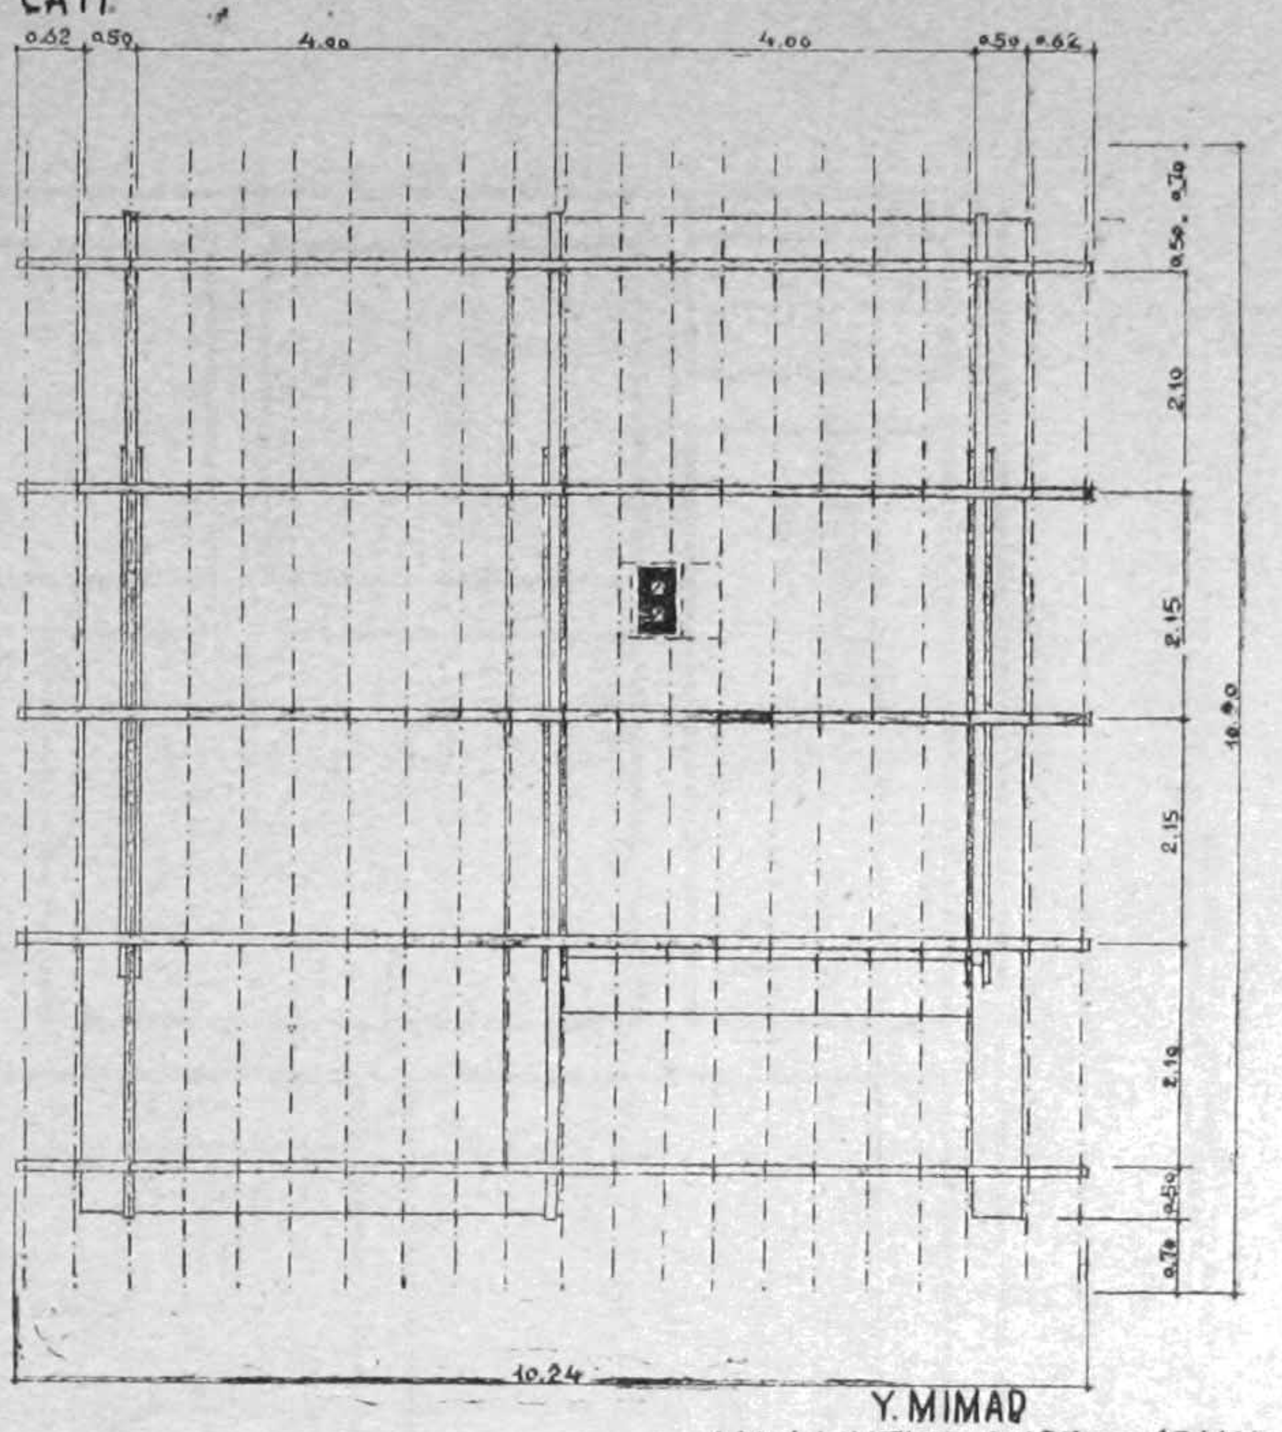

Y. MIMAR
ASIM MUTLU_AHSEN APANA

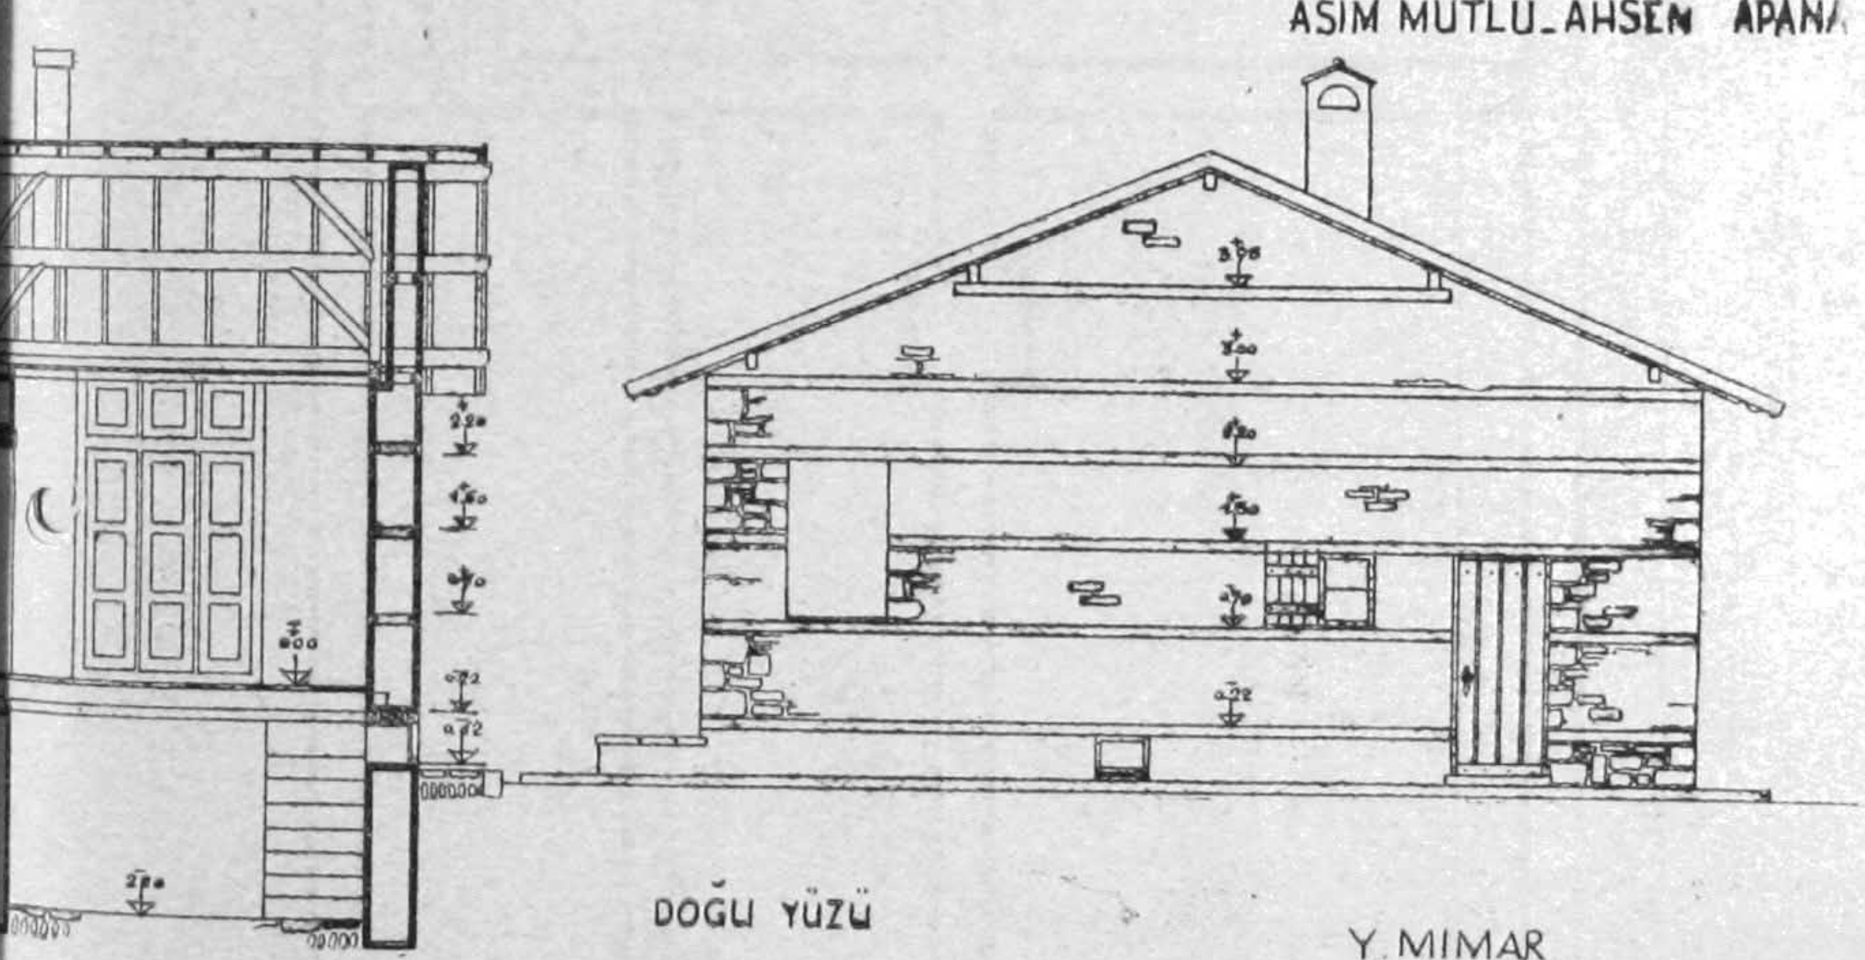

DOĞU YÜZÜ

Y. MIMAR
ASIM MUTLU - AHSEN YAPANAR

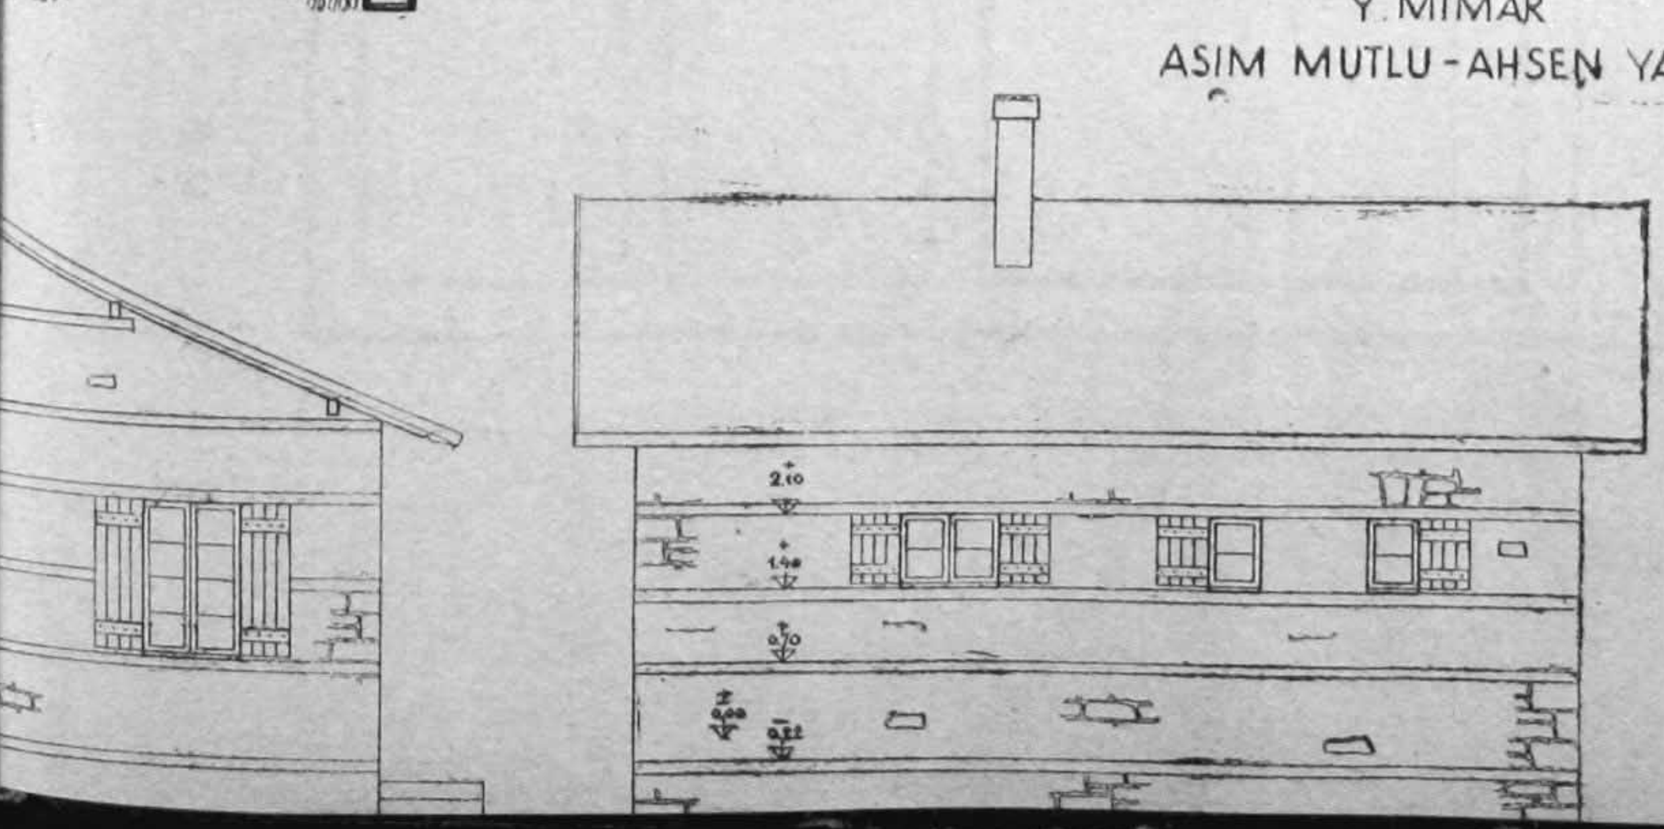

MUTEDİL VE SOĞUK IKLİM TİPİ KÖY OKULU PROJESİ

ÖLÇÜ 1/100

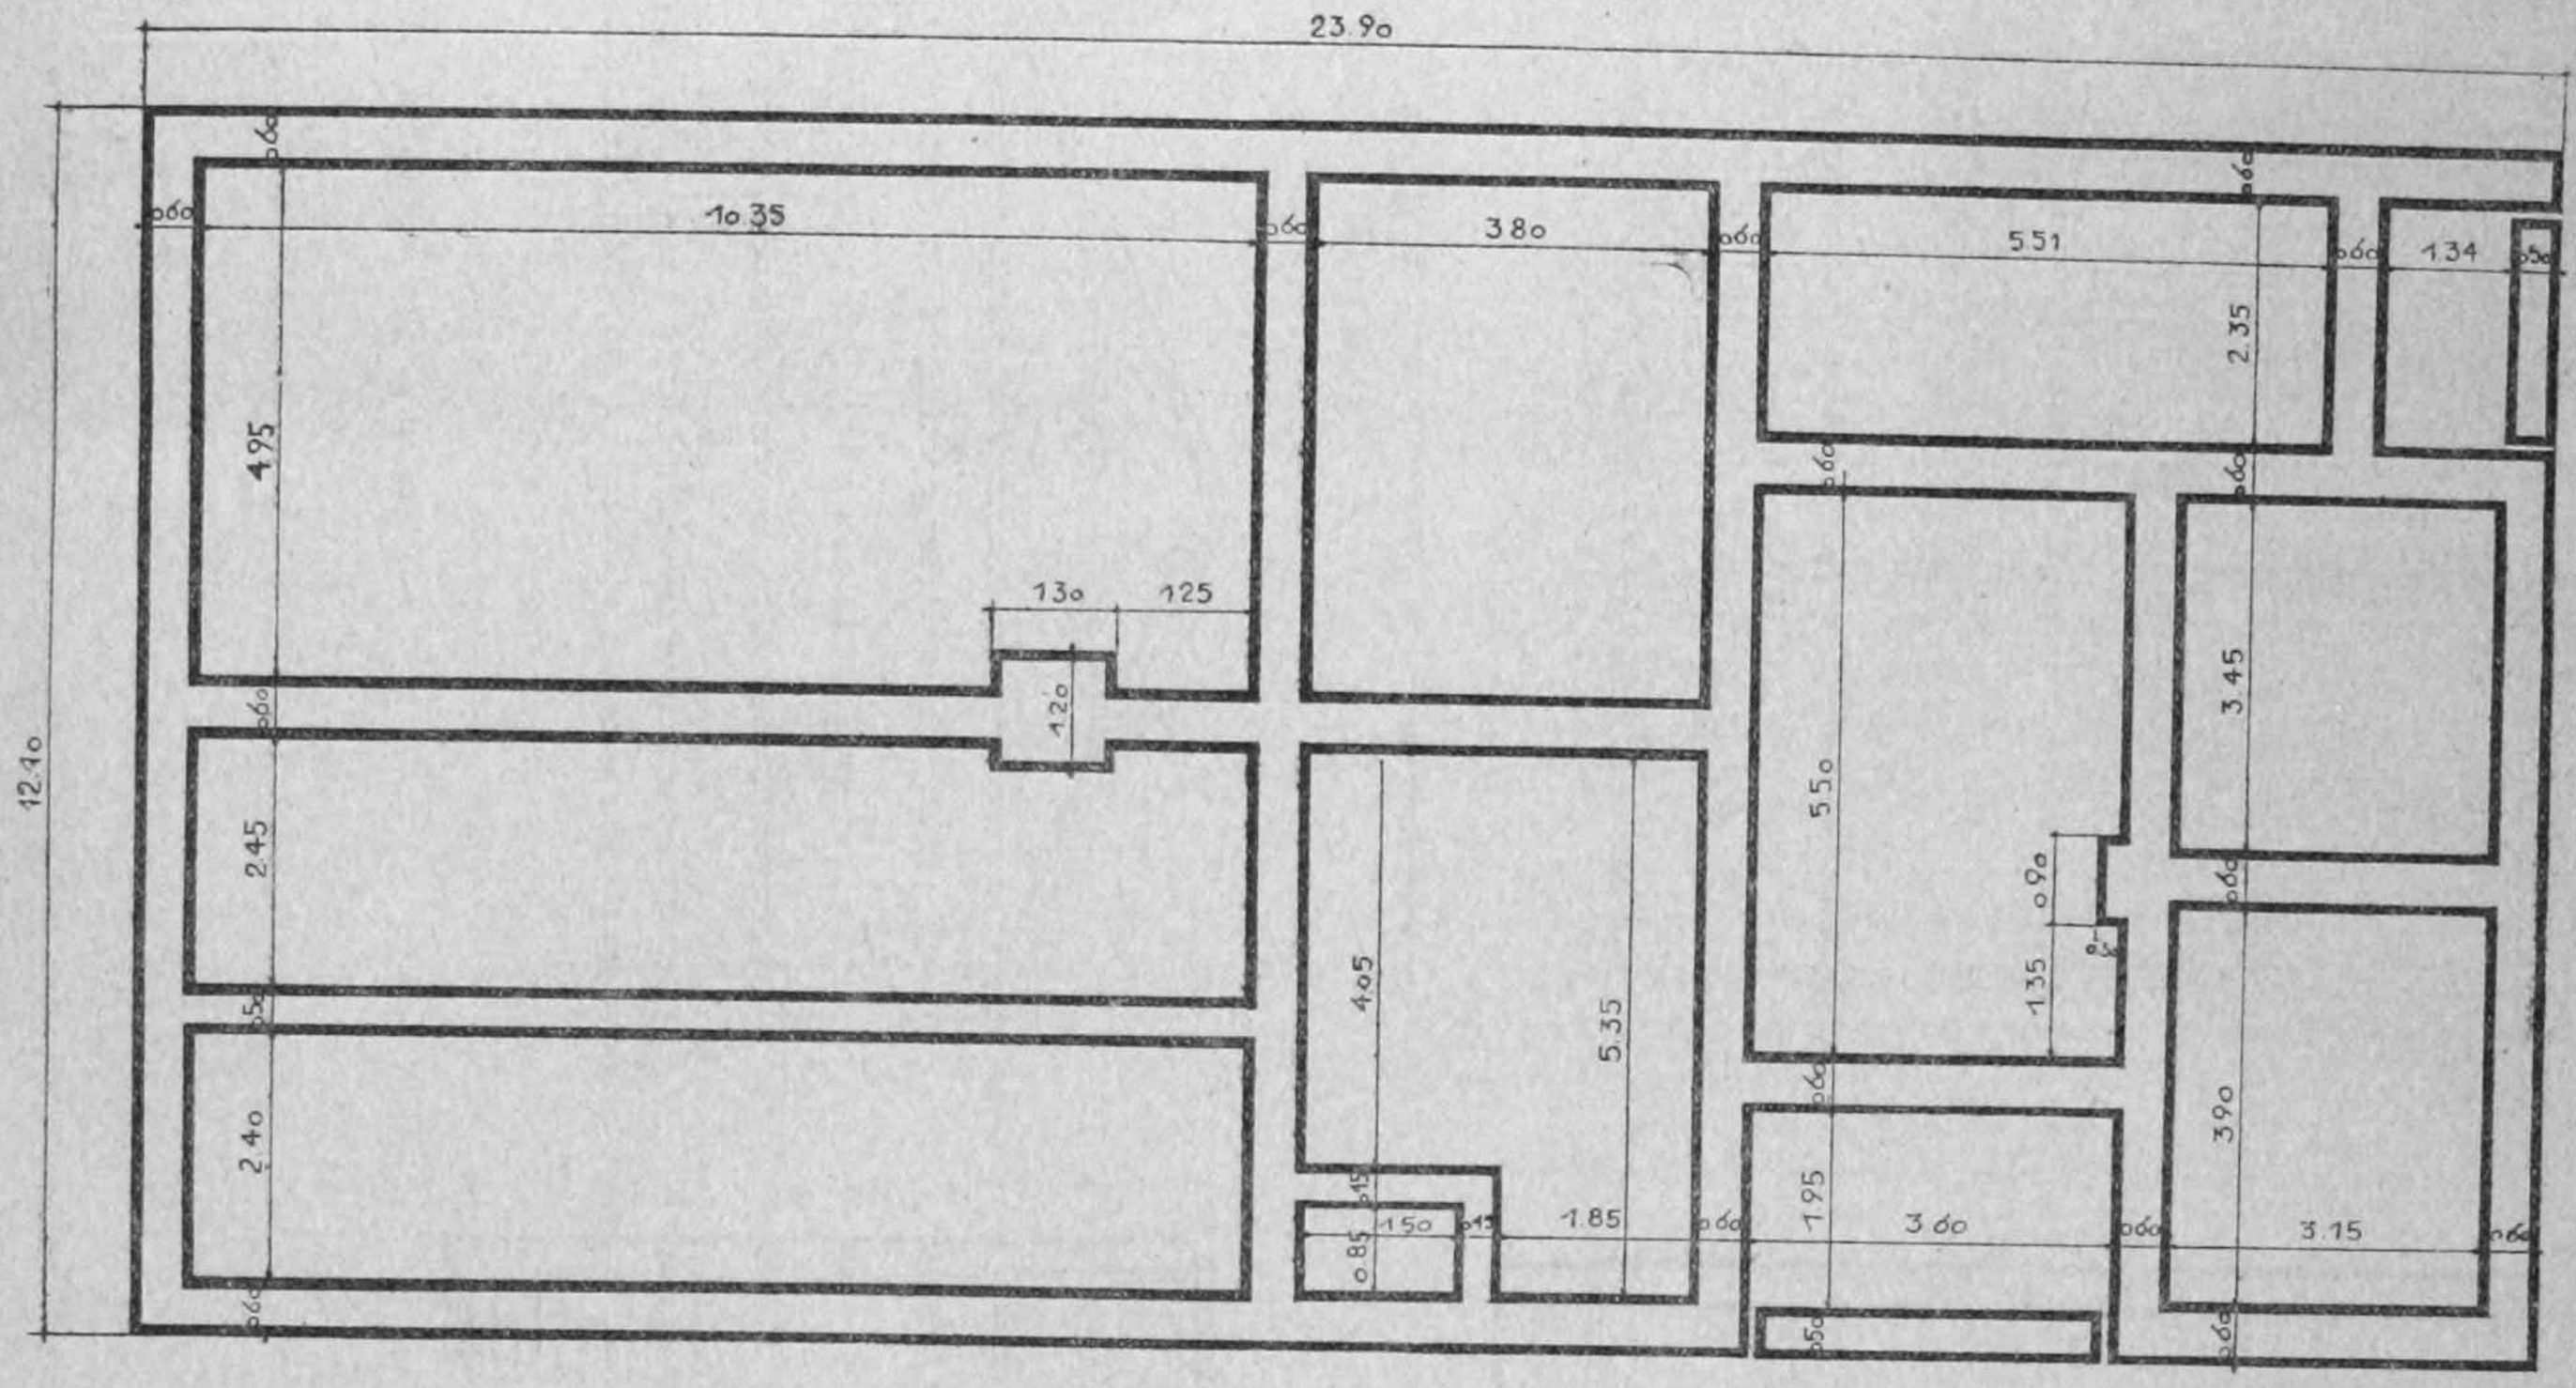

TEMEL PLANI M: 1/100

Y.MİMAR
ASIM MUTLU - AHSEN YAPANAR

MUTEDIL VE SOĞUK IKLIM TiPi KÖY OKULU PROJESİ

ÖLÇÜ 1/100

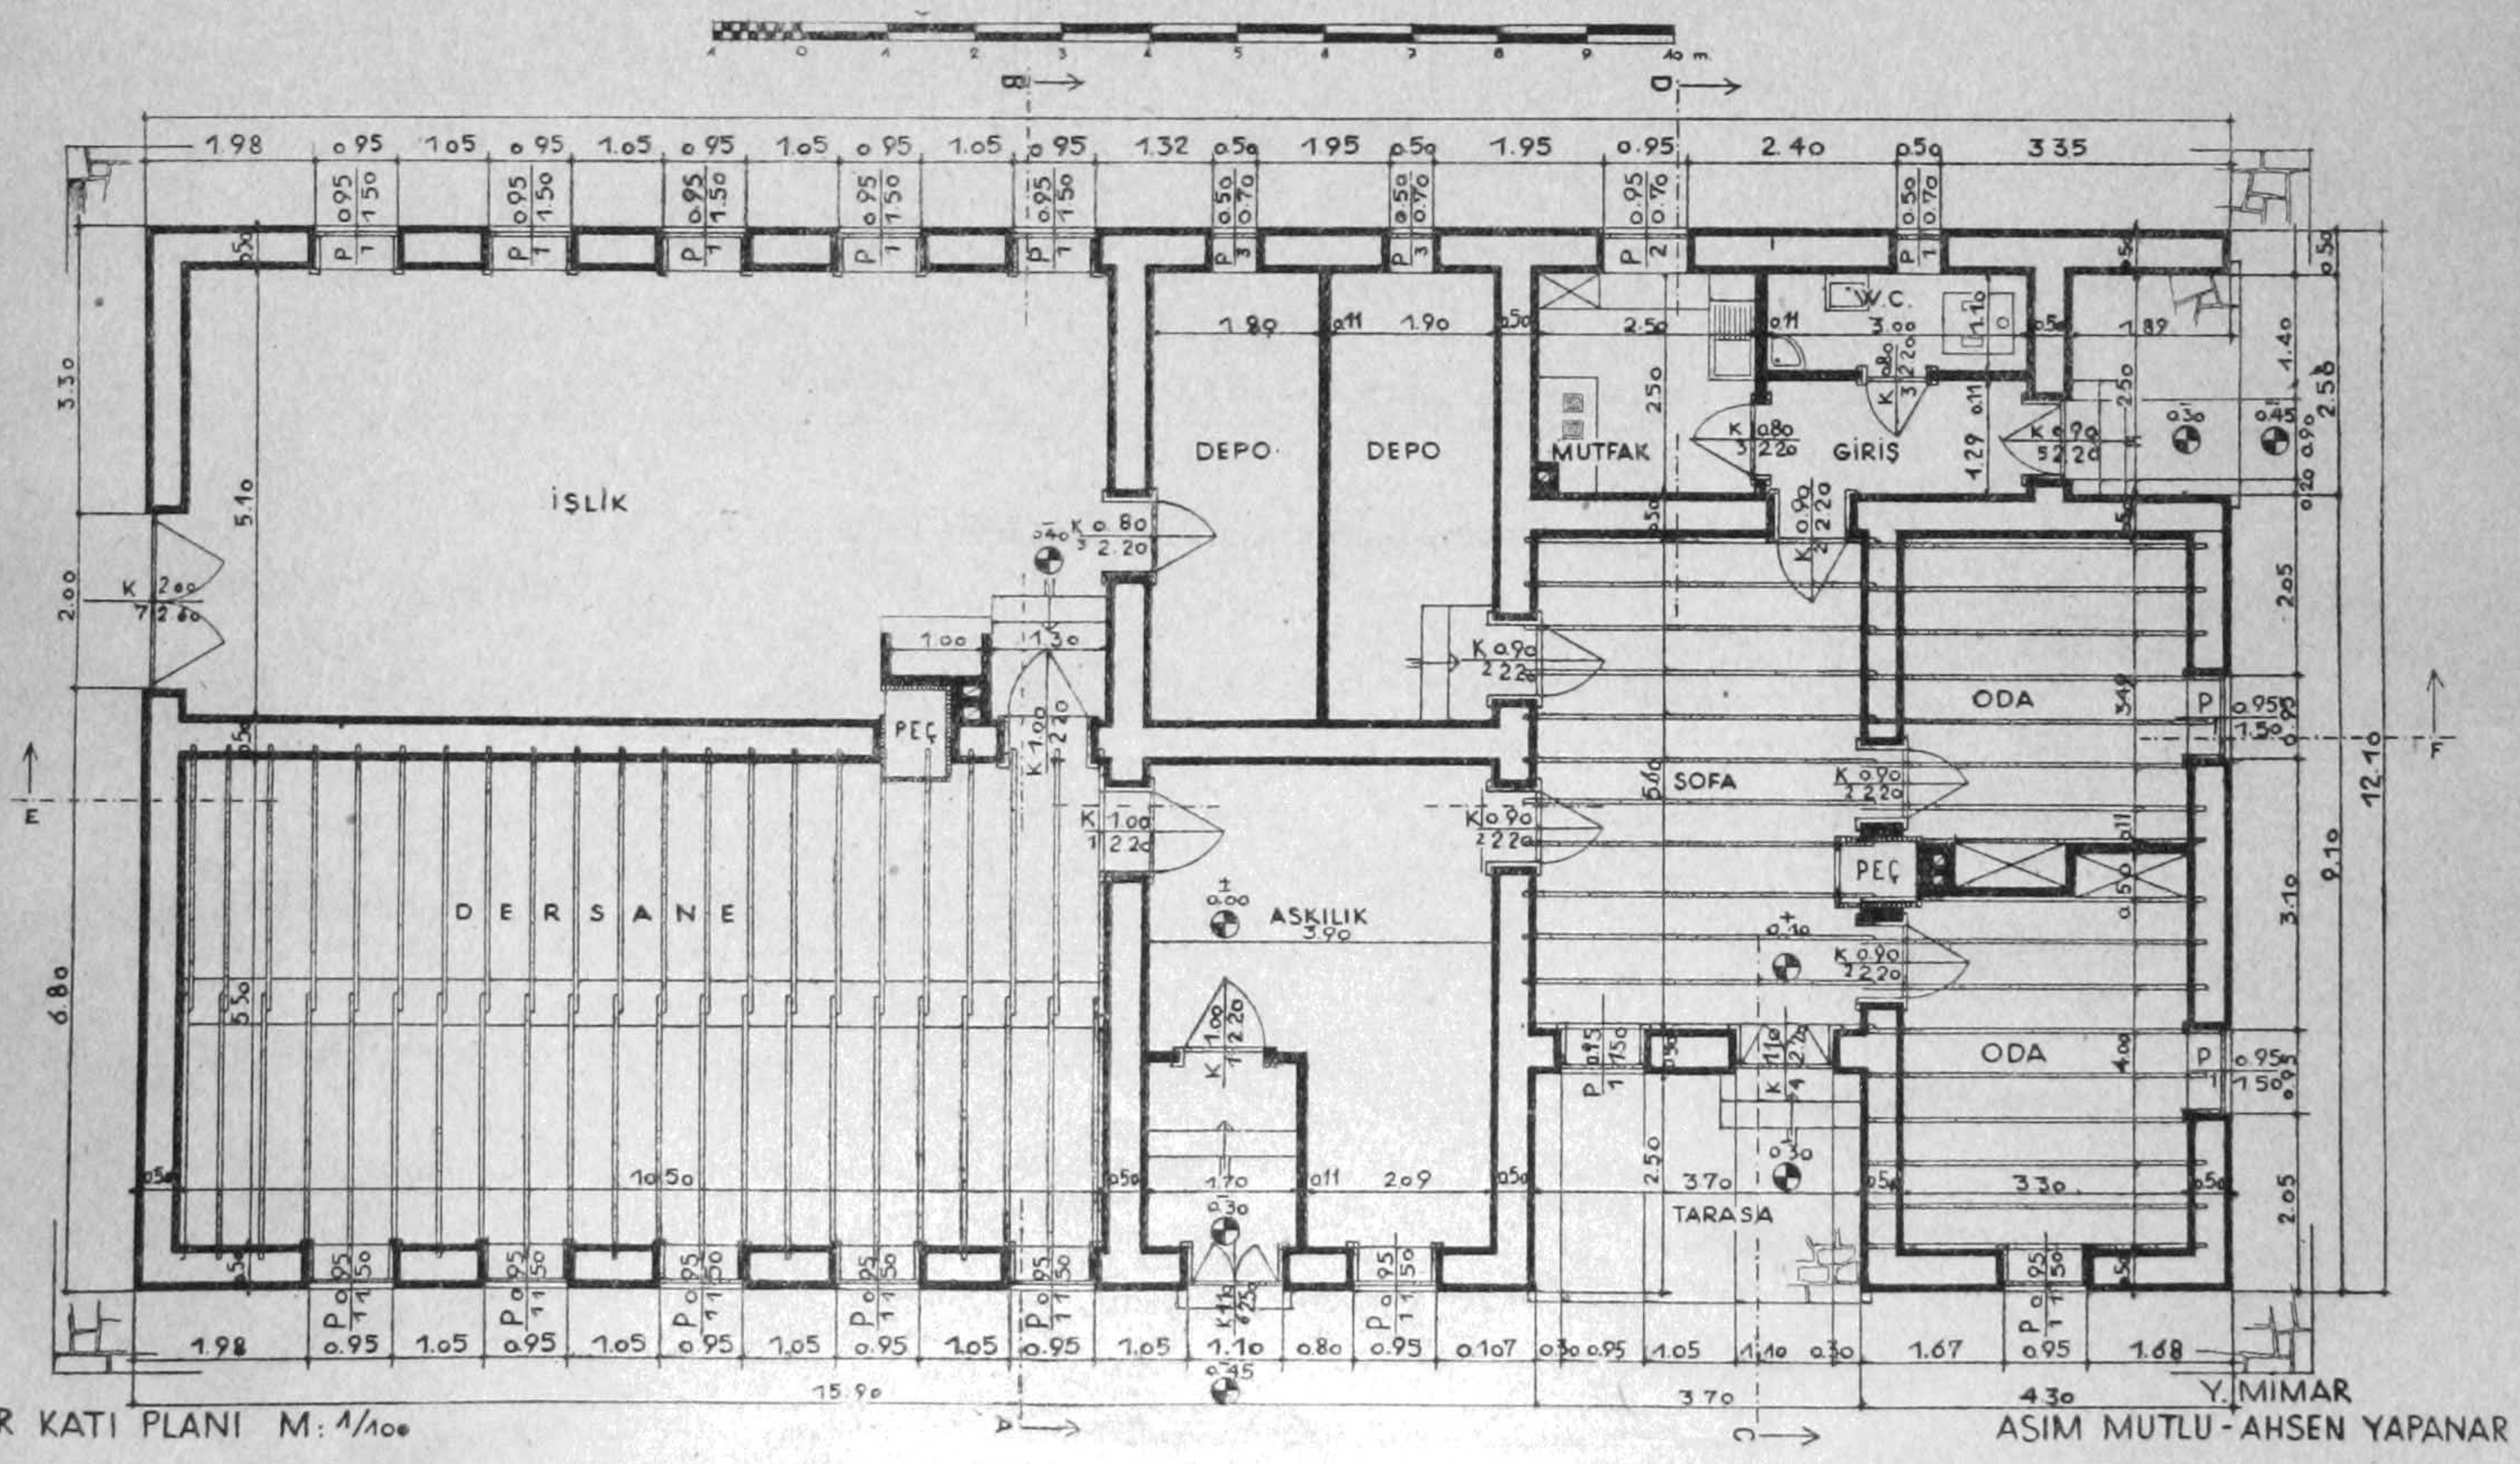

YER KATI PLANI M: 1/100

Y. MIMAR
ASIM MUTLU - AHSEN YAPANAR

MUTEDİL VE SOĞUK IKLİM TİPİ KÖY OKULU PROJESİ

ÖLÇÜ 1/100

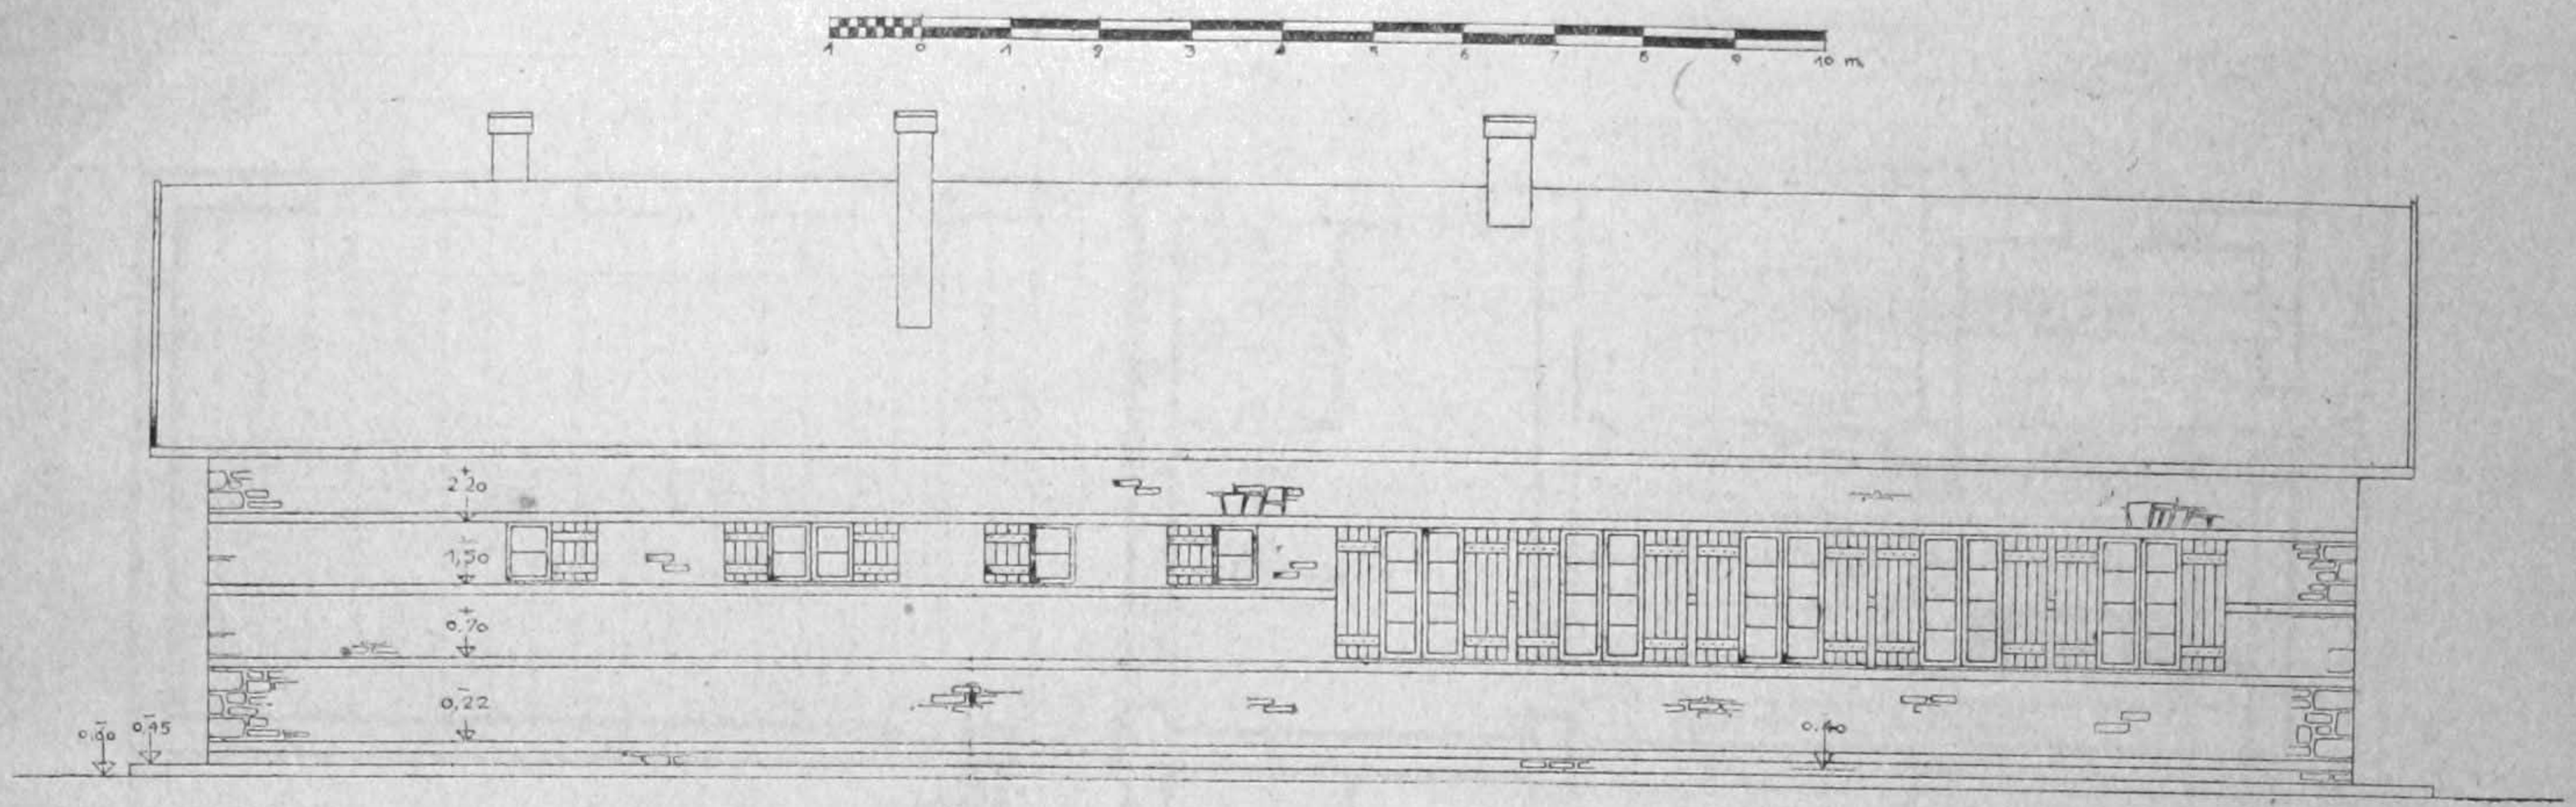

KUZEY YÜZÜ M: 1/100

Y. MİMAR
ASIM MUTLU - AHSEN YAPANAR

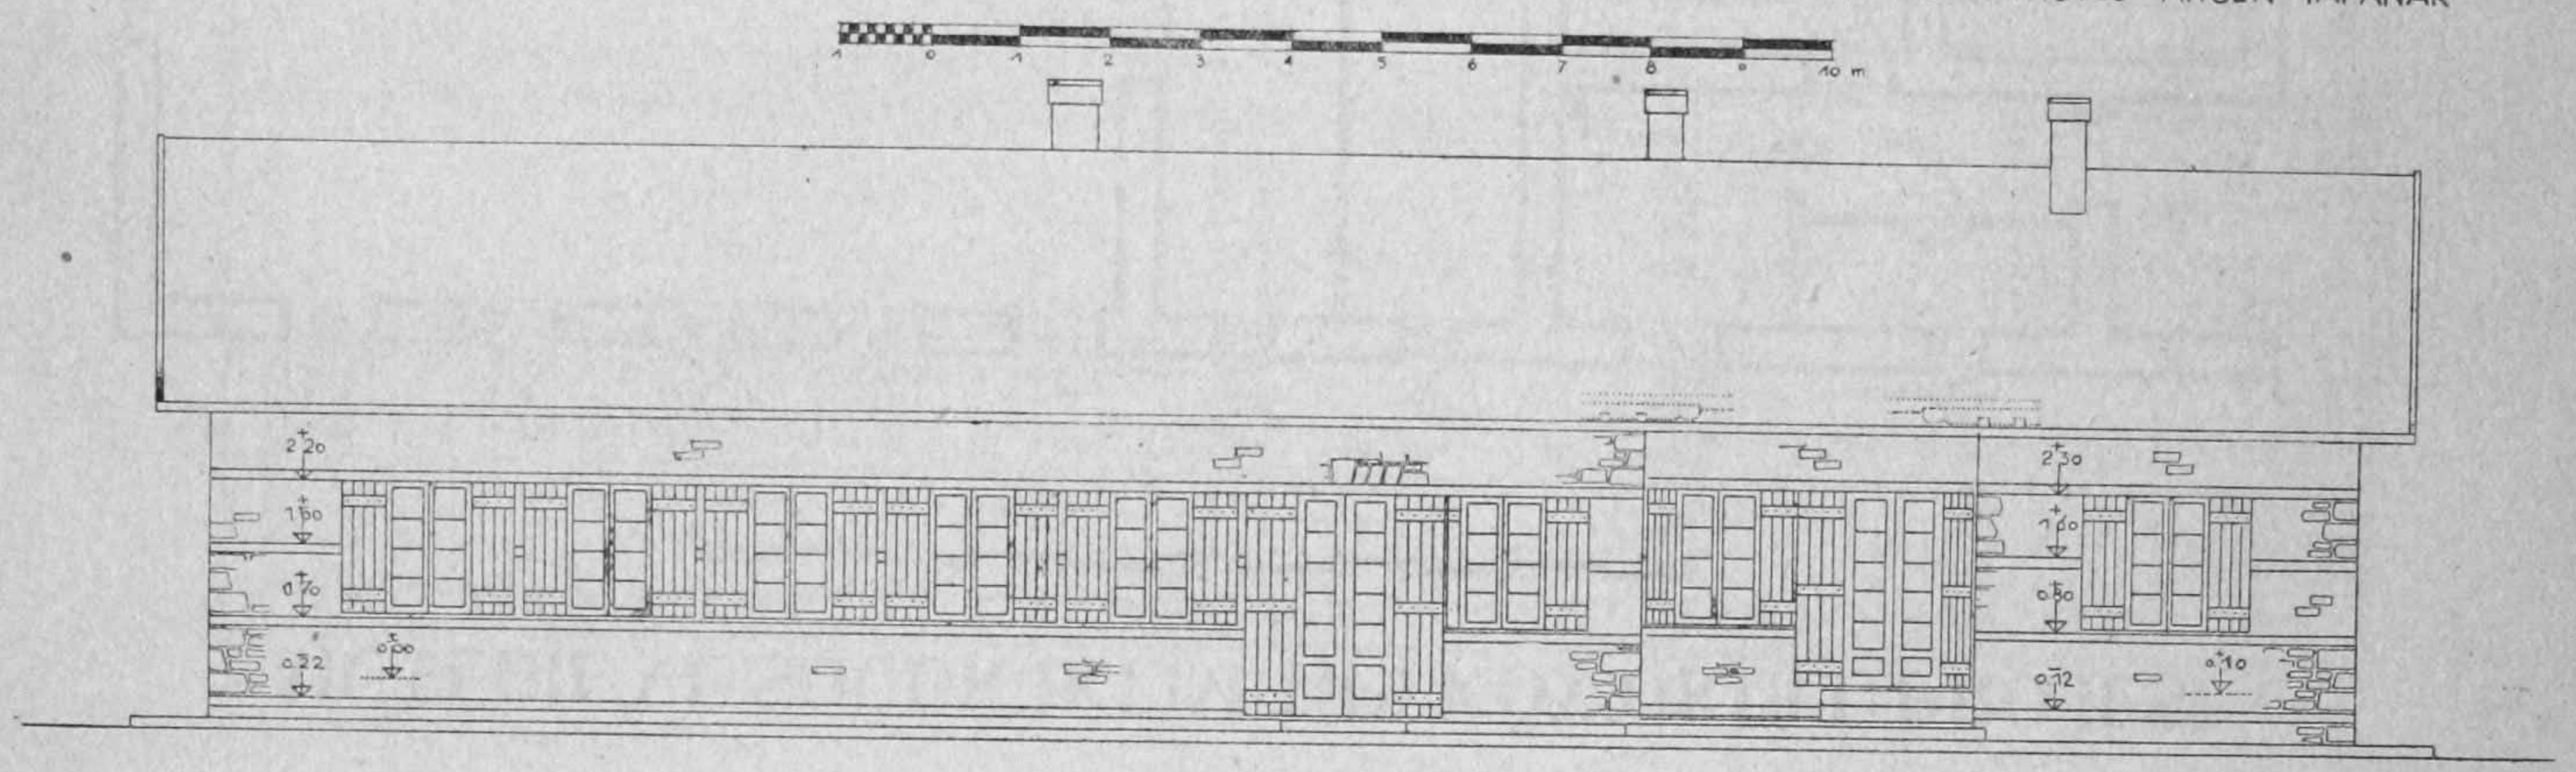

GÜNEY YÜZÜ M: 1/100

Y. MİMAR
ASIM MUTLU - AHSEN YAPANAR

MUTEDİL VE SOĞUK IKLİM TİPİ KÖY OKULU PROJESİ

ÖLÇÜ 1/100

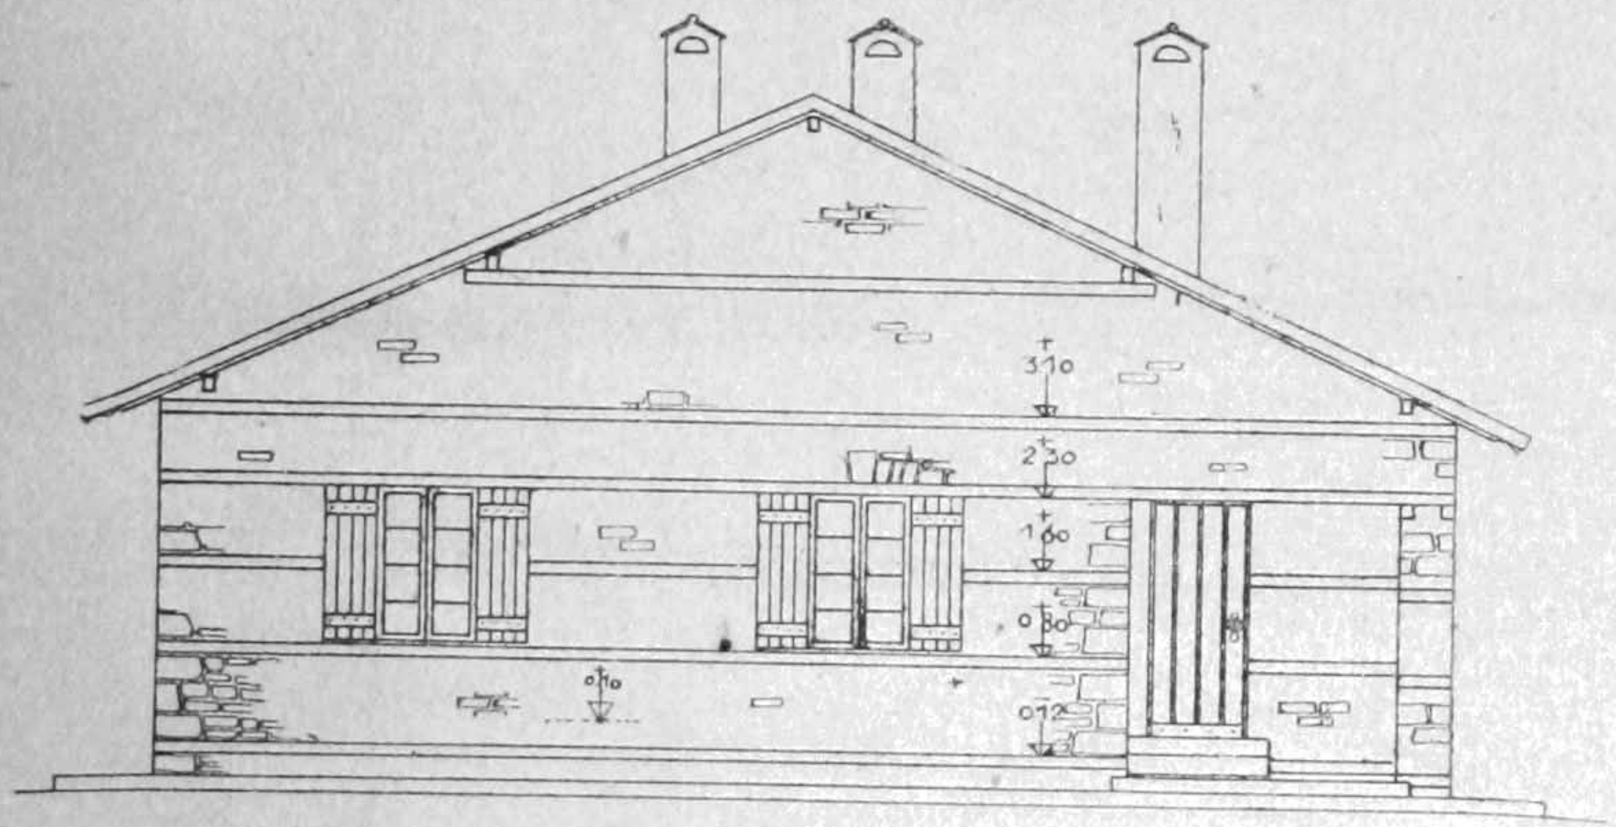

DOĞU YÜZÜ M: 1/100

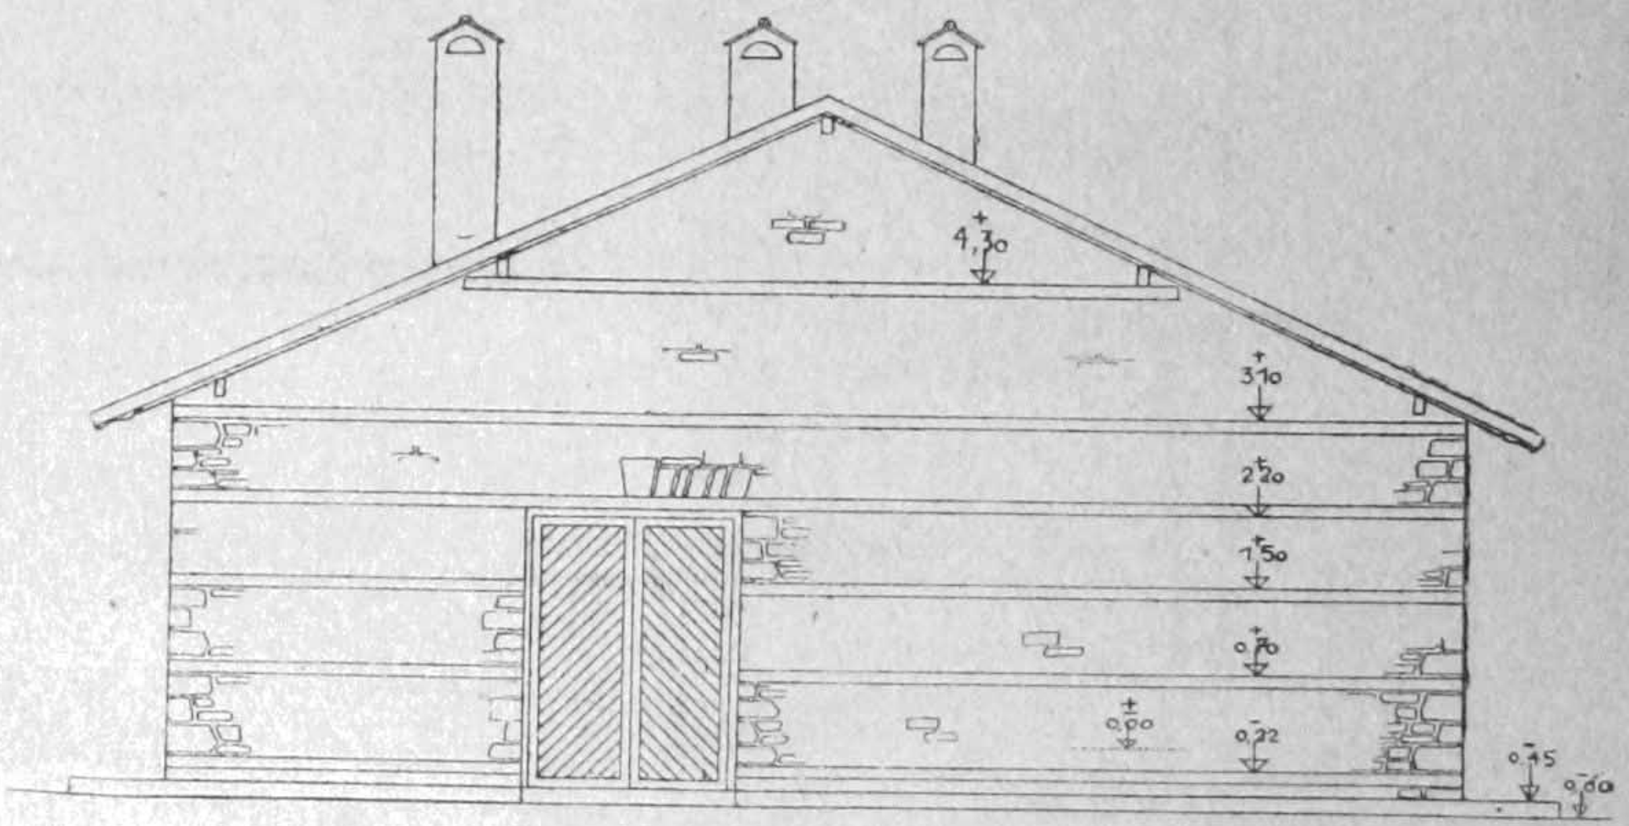

BATI YÜZÜ M: 1/100

Y. MİMAR
ASIM MUTLU - AHSEN YAPANAR

MUTEDİL VE SOĞUK IKLİM TİPİ KÖY OKULU PROJESİ

ÖLÇÜ 1/100

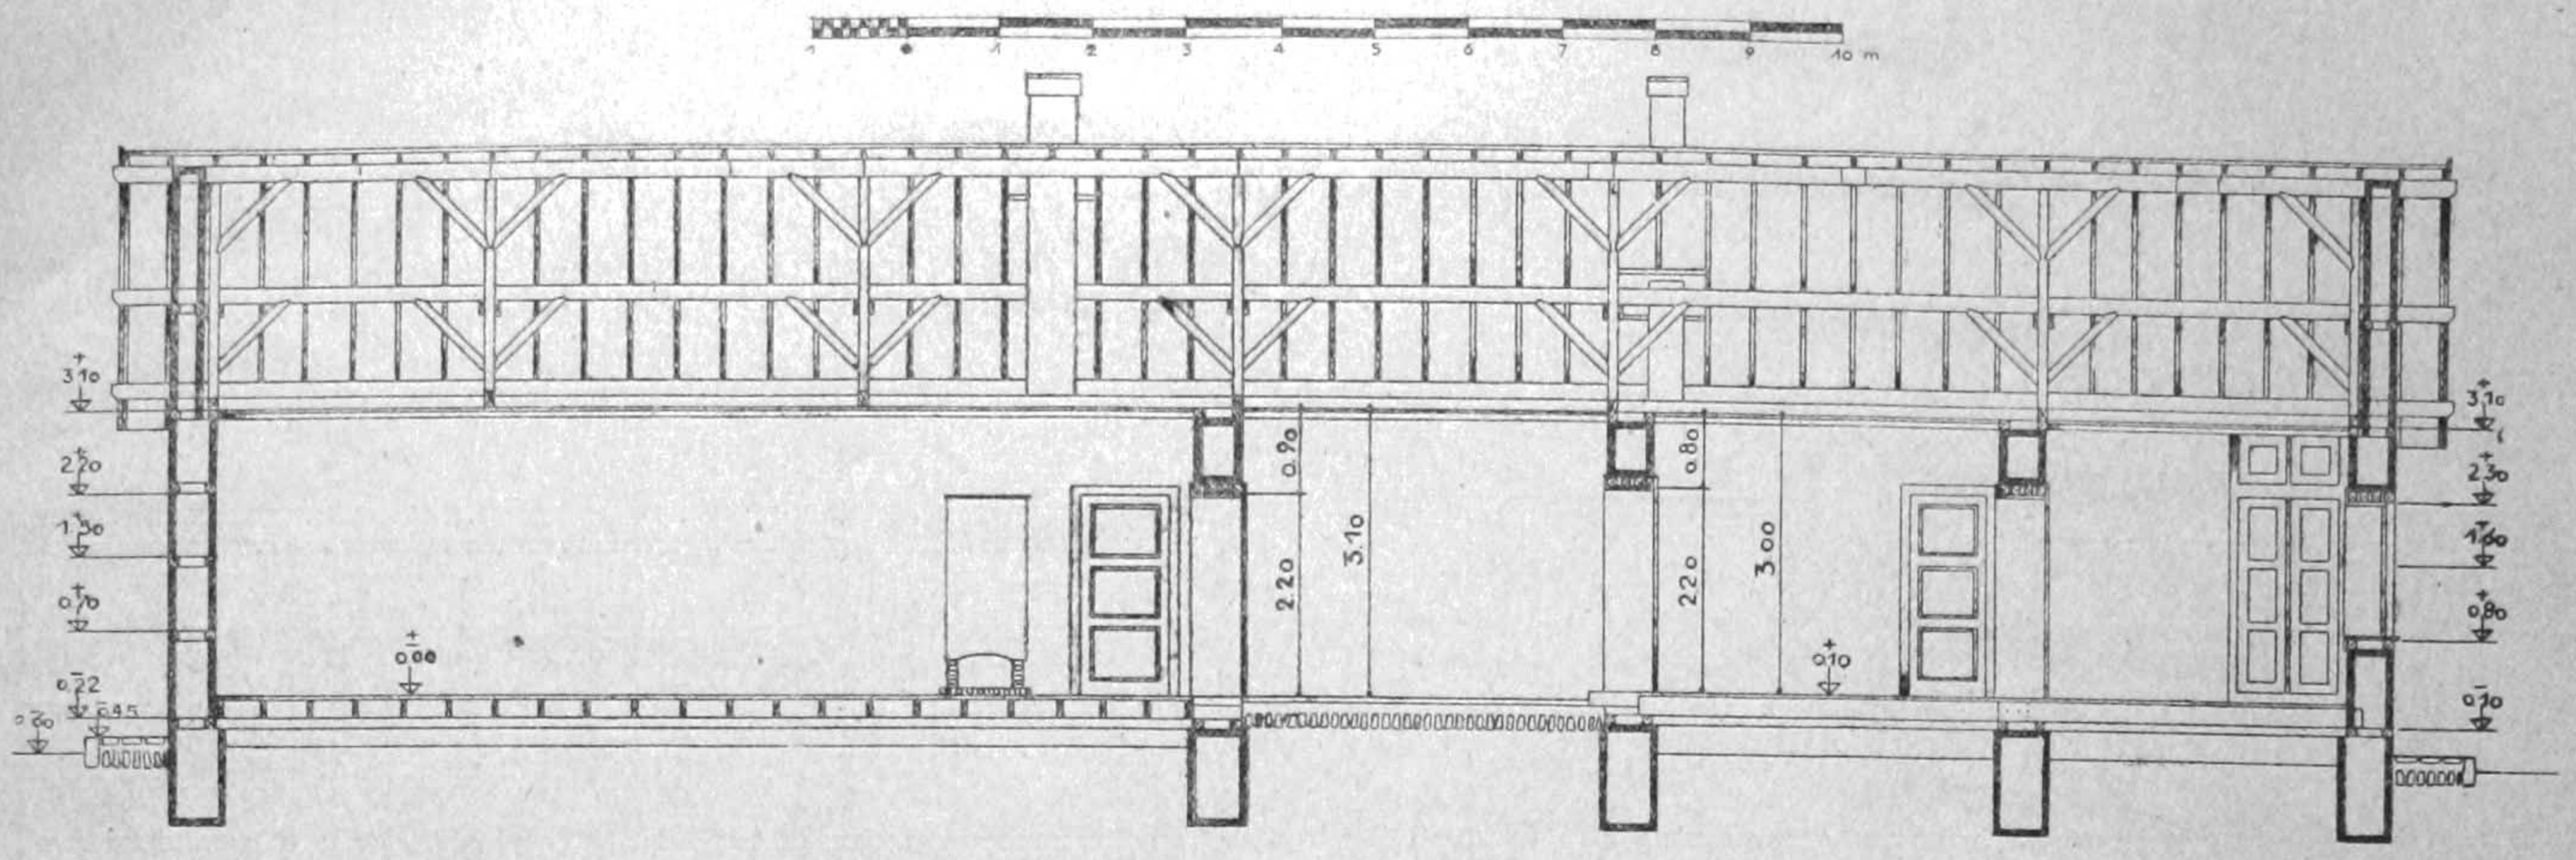

BOYUNA KESİM (E-F) M:1/100

Y. MIMAR
ASIM MUTLU - AHSEN YAPANAR

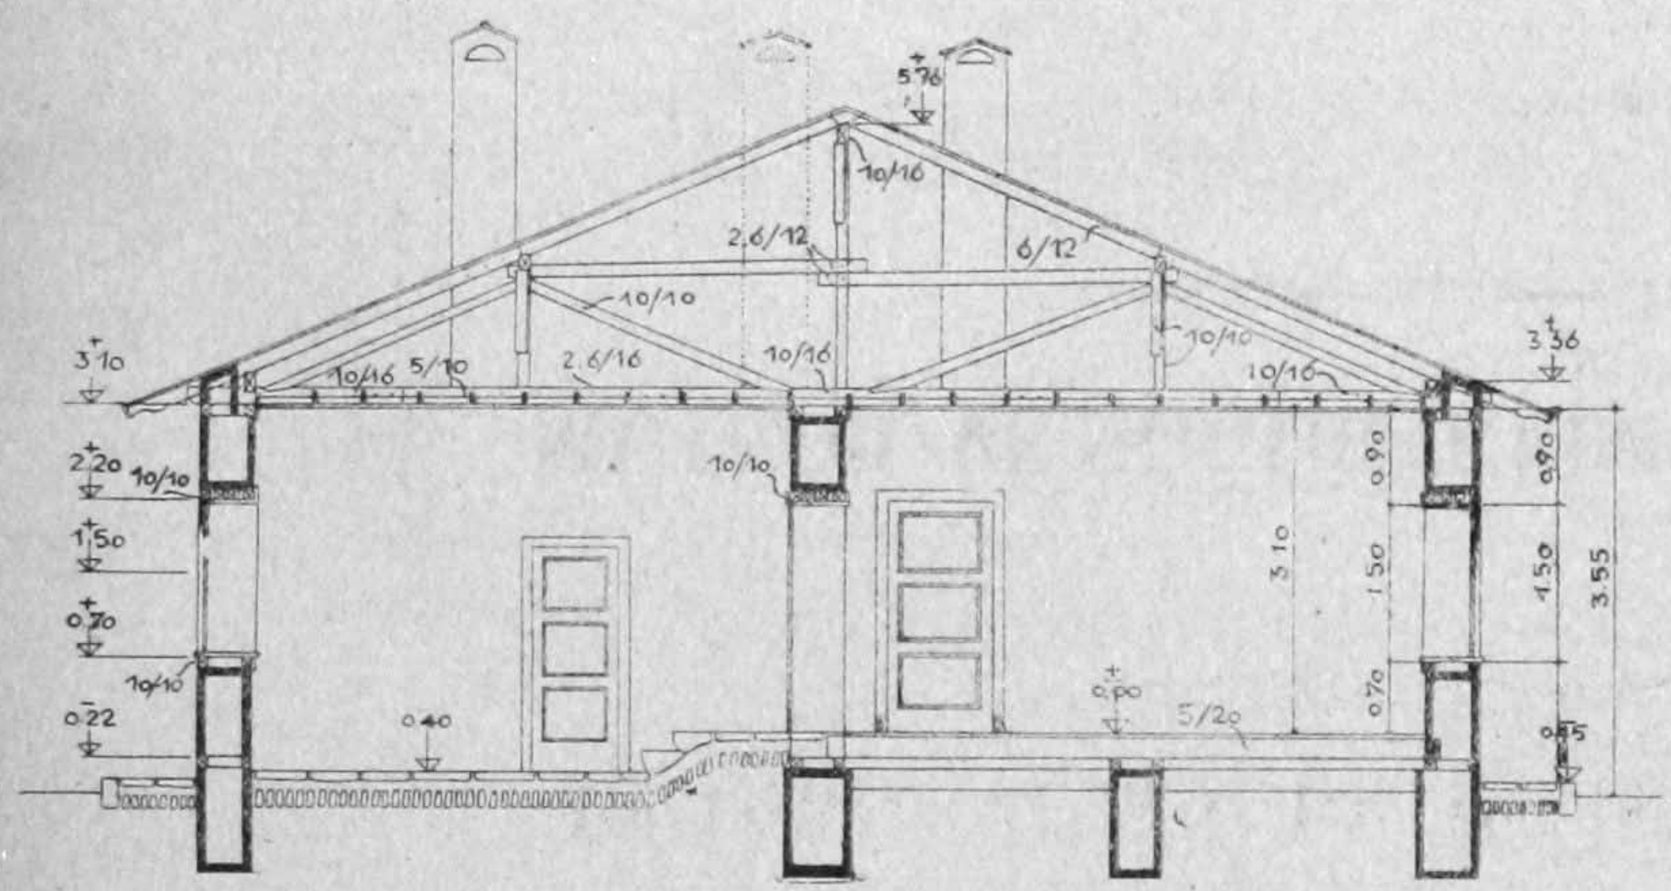

A-B KESİMİ M:1/100

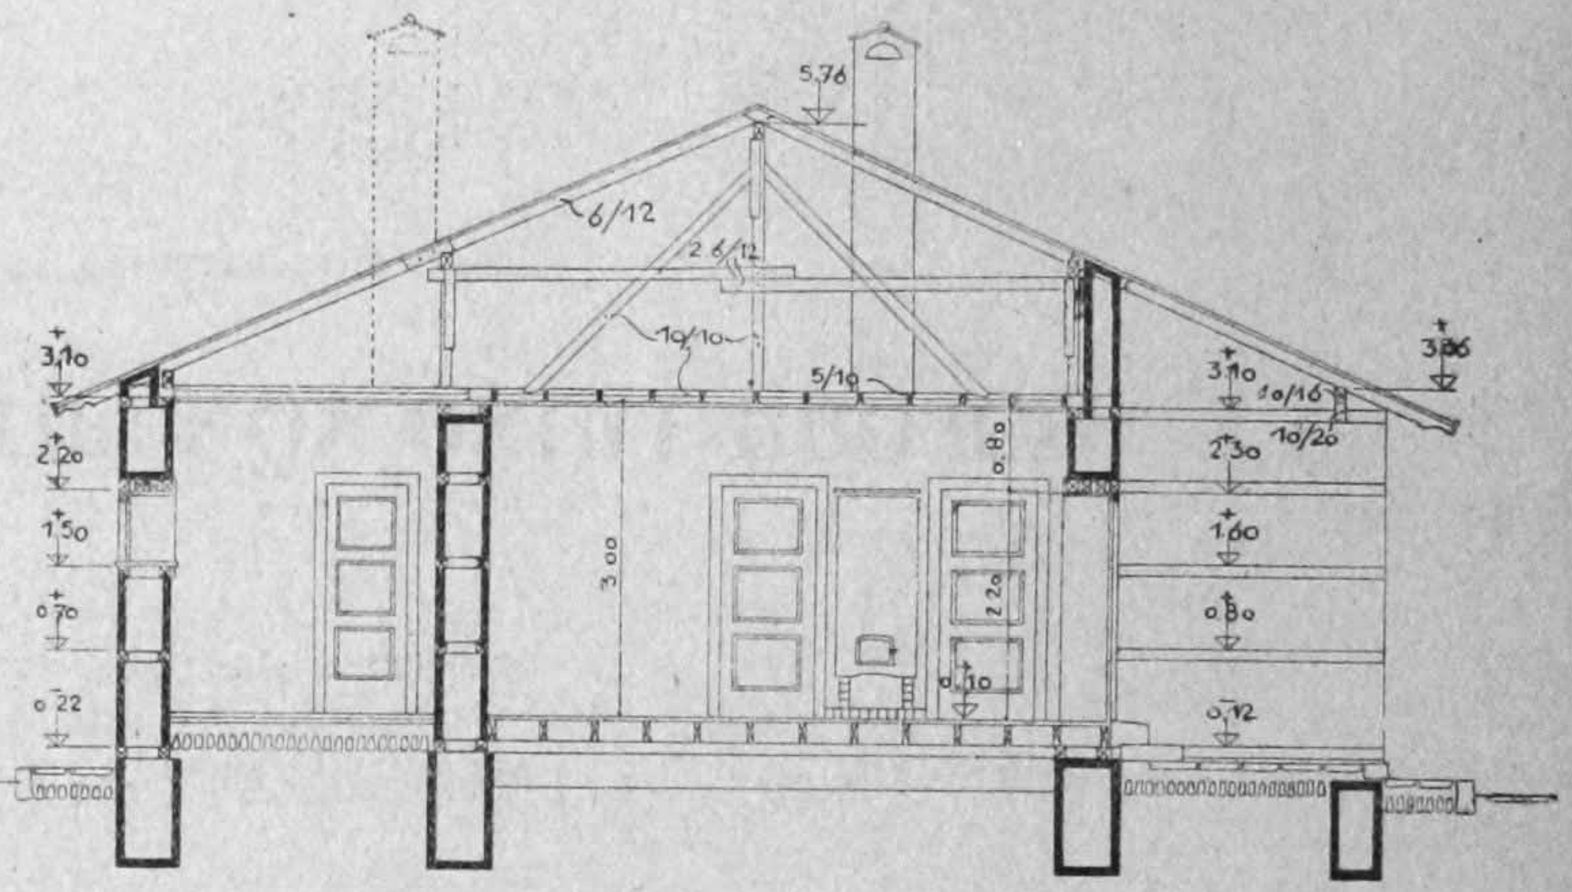

C-D KESİMİ M:1/100

Y. MİMAR
ASIM MUTLU - AHSEN YAPANAR

MUTEDİL VE SOĞUK IKLİM TİPİ KÖY OKULU PROJESİ

ÖLÇÜ 1/100'

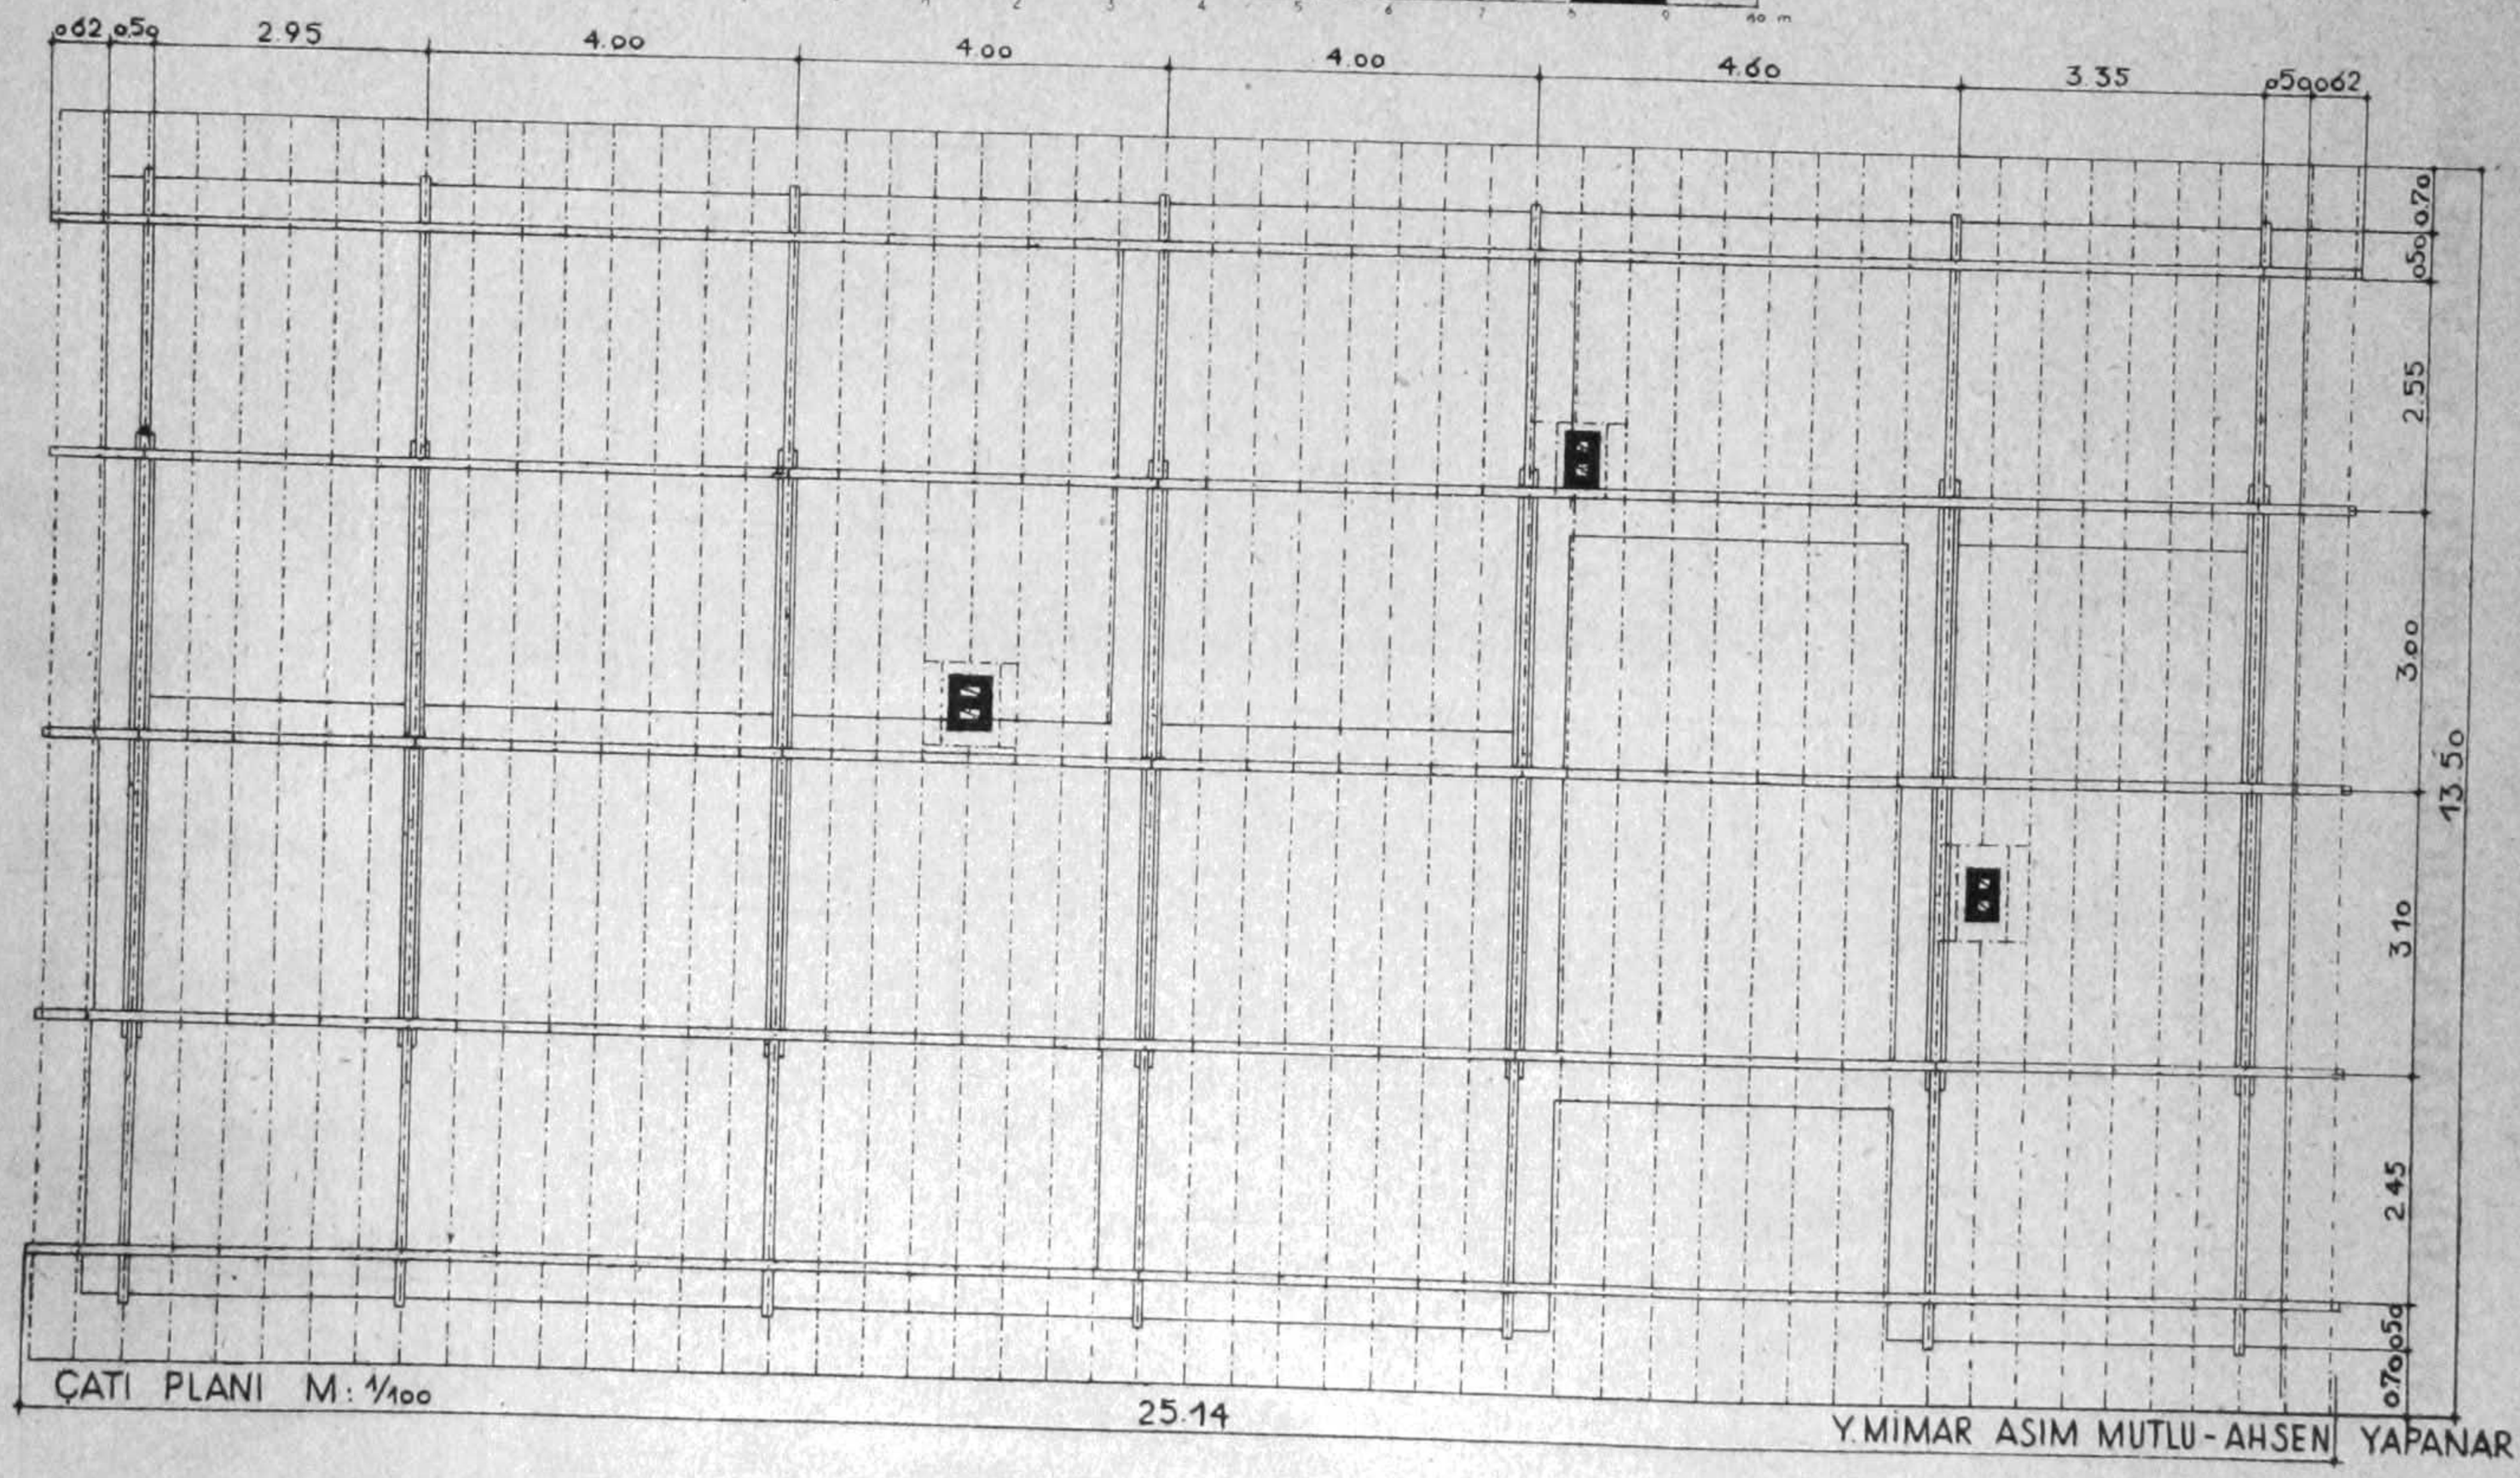

ÇATI PLANI M: 1/100

Y.MİMAR ASIM MUTLU - AHSEN YAPANAR

MAARİF BAKANLIĞININ ÇEŞİTLİ YAYIMLARI

Dergiler:

Güzel Sanatlar Sayı: 5
10 lira

Kadın-Ev Sayı: 2
250 krş.

Tercüme Say: 28
40 krş.

Tarih Vesikaları Sayı: 14
150 krş.

İlk Öğretim Sayı: 171-174
20 krş.

Teknik Öğretim Sayı: 42
25 krş.

Köy Enstitüleri Sayı: 1
120 krş.

Ansiklopediler:

İnönü Ansiklopedisi Fasikül: 2
150 krş.

İslâm Ansiklopedisi Fasikül: 24
150

Sanat Ansiklopedisi Fasikül: 2
170 krş.
(3. Fasikül çıkmak üzeredir.)

Mémento Fizik Fasikül: 7
75 krş.

Mémento Coğrafya Fasikül: 1
100 krş.

Lûgatler:

Türk Hukuk Lûgati Fasikül; 1
170 krş.

Farsça-Türkçe Lûgat Fasikül: 1
(Ferhengi Ziya)
160 krş.

Türkçe-FransızcaLûgatFasikül: 1
100 krş.

Küçük Felsefe Sözlüğü
130 krş.

Türkçe - İngilizce Büyük Lûgat
(Baskısı bitmek üzere)

Takvimler-Yıllıklar:

Sanat Takvimi 1944
250 krş.

Sanat Takvimi 1945
300 krş.

Küçük Maarif Yıllığı 1945
90 krş.

Çeşitli Kitaplar:

Felsefe Ödevleri
175 krş.

Yazma Dersleri
120 krş.

Tarih Öğretimi
90 krş.

Leonardo da Vınci'nin Sanatı
120 krş.

Dış Ticaret ve Gümrük Politikası
200 krş.

Türk Dili Grameri Fasikül: 7
65 krş.

Türkiye Bibliyografyası 1945-II
25 krş.

Son Sadrazamlar Fasikül: 5
150 krş.

BU DERGİDEKİ KANUNLAR, KARARLAR VE TAMİMLERLE DİĞER YAZILAR TARAFIMIZDAN OKUNMUŞTUR

1	12	23	34	45
2	13	24	35	46
3	14	25	36	47
4	15	26	37	48
5	16	27	38	49
6	17	28	39	50
7	18	29	40	51
8	19	30	41	52
9	20	31	42	53
10	21	32	43	54
11	22	33	44	55

ANKARA — MAARİF MATBAASI